


POHĽAD VÝCHODNÝ

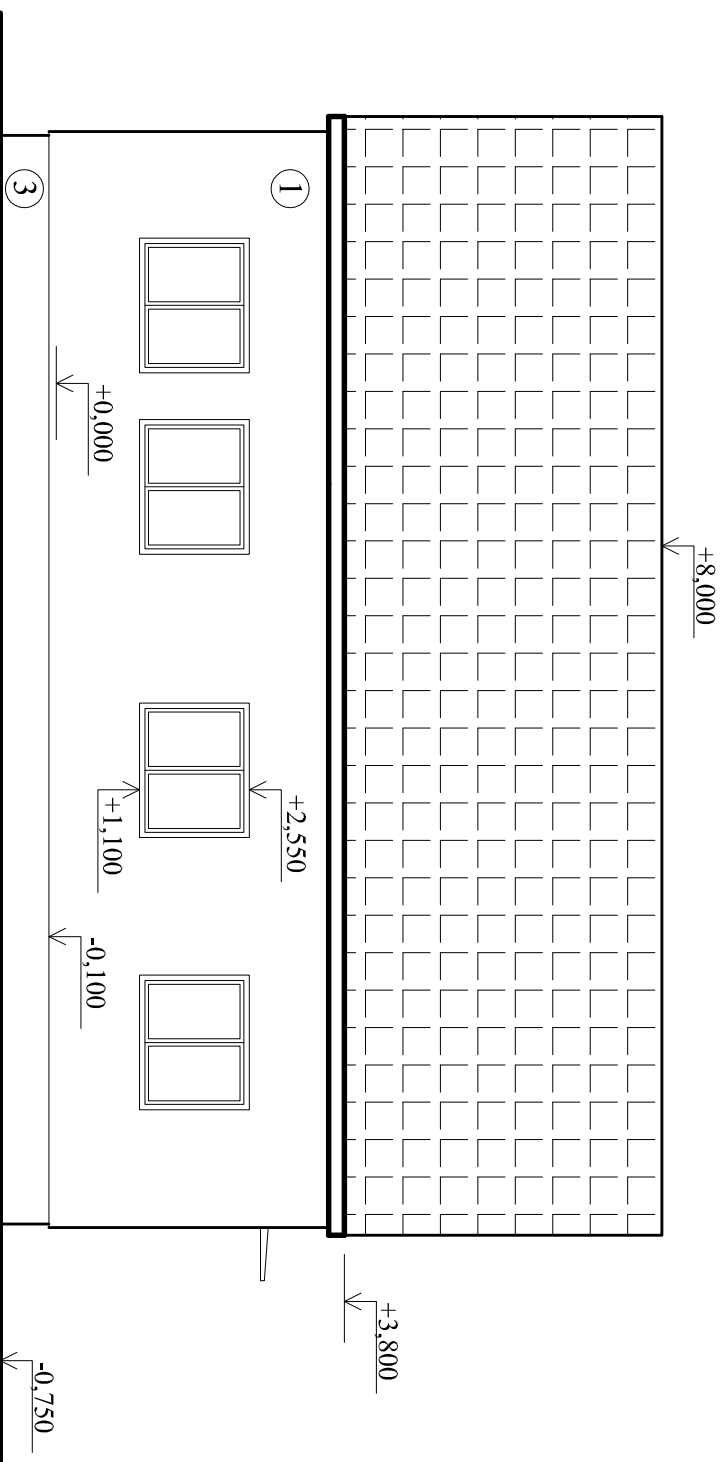

POHĽAD JUŽNÝ

LEGENDA POVRCHOVÝCH ÚPRAV:

- 1 VONKAIŠIA SILIKÁTOVÁ OMIETKA BAUMIT - OKROVÁ, NA KONTAKTOM ZATEPLOVACOM SYSTÉME BAUMIT, S POLYSTYRÉNOM EPS-F HR.100mm
- 2 VONKAIŠIA SILIKÁTOVÁ OMIETKA BAUMIT - OKROVÁ, TMAVŠIA, NA KONTAKTOM ZATEPLOVACOM SYSTÉME BAUMIT, S POLYSTYRÉNOM EPS-F HR.100mm
- 3 SOKEP - OMIETKA MARMOLIT V HNEDOM ODTIENI ZATEPLOVACOM SYSTÉME BAUMIT, S POLYSTYRÉNOM STYRRODUR HR.60mm
- 4 OKNÁ A DVERE - PLASTOVÉ - ZLATÝ DUB
- 5 KRYTINA Z LAKOPLASTOVANOVANÉHO PLECHU TMAVOHNEDEJ FARBY- MATNÁ

PROJEKTANT:	Ing. Marta Bruňanská	Architektonický ateliér
OBJEDNÁVATEL:	Obec STRETAVA	Nm. osloboditeľov 39, Michalovce 0907 905 755
MIESTO STAVBY:	STRETAVA, parcela číslo 496	
NÁZOV STAVBY:	ZLEPŠENIE ENERGETICKEJ HOSPODÁRNOSTI BUDOVY KULTÚRNEHO DOMU V OBCI STRETAVA	STUPEŇ: PROJEKT PRE STAVEBNÉ POVOLENIE
OBJEKT:	SO 01 - KULTÚRNY DOM	DIEL: ASR
NÁZOV VÝKRESU:	POHĽAD JUŽNÝ A VÝCHODNÝ	DÁTUM: 09/2012
		MIERKA: 1 : 100
		Č.V. 7