


POHĽAD ZÁPADNÝ

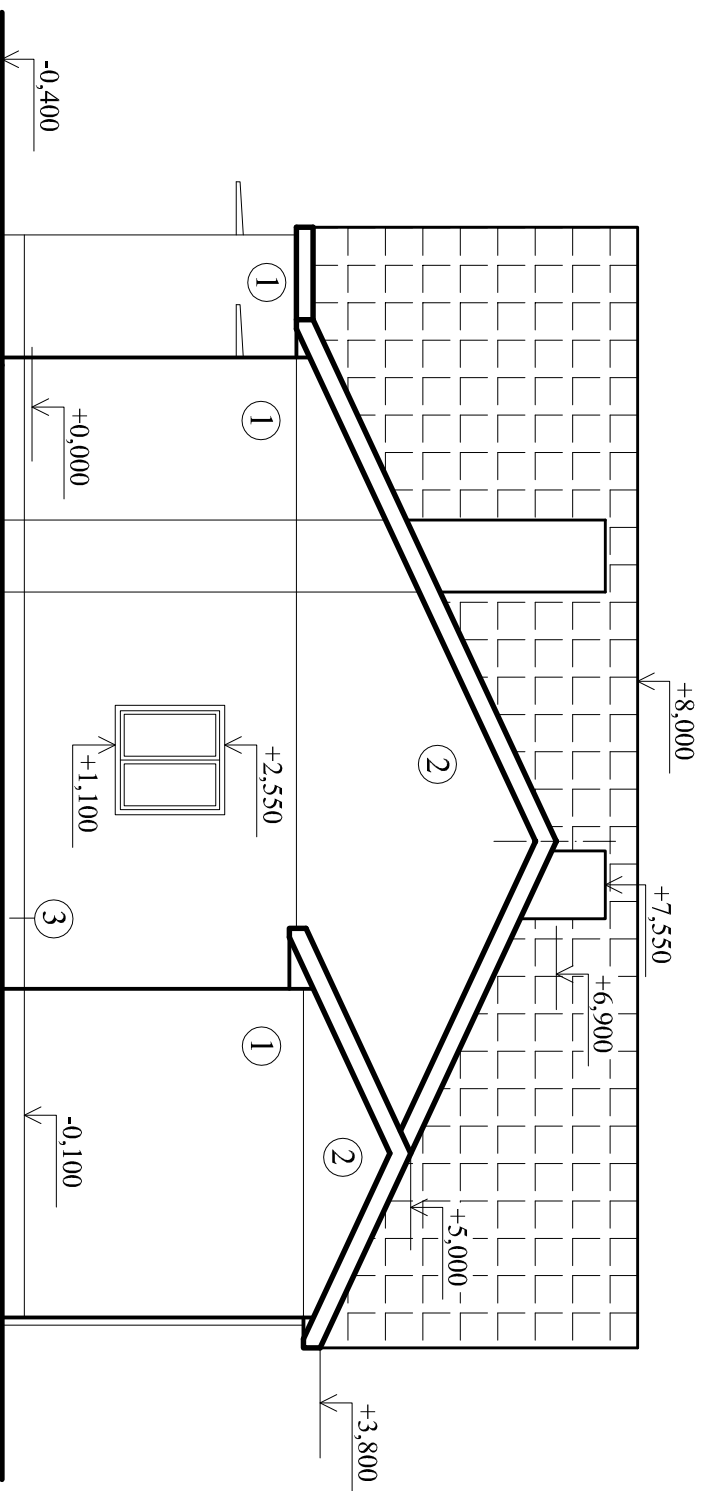

POHĽAD SEVERNÝ

LEGENDA POVRCHOVÝCH ÚPRAV:

- 1 VONKAJŠIA SILIKÁTOVÁ OMIETKA BAUMIT - OKROVÁ, NA KONTAKTOM ZATEPLOVACOM SYSTÉME BAUMIT, S POLYSTYRÉNOM EPS-F HR.100mm
- 2 VONKAJŠIA SILIKÁTOVÁ OMIETKA BAUMIT - OKROVÁ, TMAVŠIA, NA KONTAKTOM ZATEPLOVACOM SYSTÉME BAUMIT, S POLYSTYRÉNOM EPS-F HR.100mm
- 3 SOKEĽ - OMIETKA MARMOLIT V HNEDOM ODTIENI ZATEPLOVACOM SYSTÉME BAUMIT, S POLYSTYRÉNOM STYRODUR HR.60mm
- 4 OKNÁ A DVERE - PLASTOVÉ - ZLATÝ DUB
- 5 KRYTINA Z LAKOPLASTOVANOVANÉHO PLECHU TMAVOHNEDEJ FARBY- MATNÁ

PROJEKTANT:	Ing. Marta Bruňanská	Architektonické ateliér
OBJEDNÁVATEĽ:	Obec STRETAVA	Nm. ošľobiteľov 39, Michalovce 0907 905 755
MIEŠTO STAVBY:	STRETAVA, parcela číslo 496	
NÁZOV STAVBY:	ZLEPŠENIE ENERGETICKEJ HOSPODÁRNOSTI BUDOVY KULTÚRNEHO DOMU V OBCI STRETAVA	STUPEŇ: PROJEKT PRE STAVEBNÉ POVOLENIE
OBJEKT:	SO 01 - KULTÚRNY DOM	DIEL: ASR
NÁZOV VÝKRESU:	POHĽAD ZÁPADNÝ A SEVERNÝ	DÁTUM: 09/2012
		MIERKA: 1 : 100
		Č. V. 8