

OBEC PAVLOVCE NAD UHOM, stavebný úrad,

Kostolné námestie 17/1, 072 14 Pavlovce nad Uhom, okres Michalovce

Č.j.S2020/148/OZN

Pavlovce nad Uhom 02.09.2020

OZNÁMENIE

o začatí územného konania a o nariadení ústneho pojednávania
podľa § 36 ods.4 zákona č.50/1976 Zb. o územnom plánovaní a stavebnom poriadku
(stavebný zákon) v znení zmien a doplnení .

Obec Pavlovce nad Uhom v zastúpení Anton Kocela, starosta obce, ako príslušný správny orgán podľa § 13 ods.5 a § 27 ods.1 zákona SNR č.369/1990 Zb. o obecnom zriadení, v znení zmien a doplnení a príslušný stavebný úrad podľa § 33 a § 117 zákona č.50/1976 Zb. o územnom plánovaní a stavebnom poriadku (stavebný zákon) v znení zmien a doplnení, podľa § 36 a § 140 stavebného zákona:

- 1.) **Oznamuje** v súlade s § 36 ods.1 stavebného zákona **dotknutým orgánom** a podľa § 36 ods.4 stavebného zákona **účastníkom konania – verejnou vyhláškou**, že podľa § 18 zákona č.71/1967 Zb. o správnom konaní (správny poriadok) v znení neskorších predpisov **dňa 13.08.2020**

začalo územné konanie o umiestnenie stavby

navrhovateľovi: Obec Stretava, Obecný úrad Stretava č. 12, 072 13 Palín ,
(IČO 00325821)

líniovej stavby: Rozšírenie distribučnej siete STL plynovodu Stretava – ul. Rómska,

na pozemku : líniová stavba k. ú. Stretava
parc. C KN č. **548** (zast. plocha a nádvoría), parc. E KN č. **1382/2**
(ostatná plocha), parc. E KN č. **268** (trvalý trávnatý porast), parc. E
KN č. **1382/3** (ostatná plocha), parc. E KN č. **270/14** (orná pôda),
parc. C KN č. **49** (zastavaná plocha a nádvoría), parc. E KN č.
1382/1 (ostatná plocha) **k. ú. Stretava**

Predmetom projektu je rozšírenie distribučnej siete STL plynovodu v obci Stretava pre výstavbu pripojovacích plynovodov pre rodinné domy na rómskej osade. Na existujúci STL distribučný plynovod DN 80 z oceleového materiálu, s prevádzkovým pretlakom plynu max. 100 kPa sa na parc.č. 548 kat. úz. Stretava, napojí navrhovaný STL distribučný plynovod z potrubia PE100 d90x5,2 SDR 17,6, p=100 kPa, s celkovou dĺžkou 444,4 m. Na navrhovaný STL distribučný plynovod sa napojí pripojovací plynovod k jednotlivým rodinným domom, ktorý bude uložený do chráničky z PE pod miestnou komunikáciou.

Členenie stavby na stavebné objekty:

SO 01 – Rozšírenie distribučnej siete STL plynovodu

SO 02 – Pripojovacie plynovody pre desať odberných miest

2.) Nariaduje podľa § 36 ods.1 stavebného zákona ústne pojednávanie spojené s miestnym zisťovaním na deň

24.09.2020 o 10,00 hod (štvrtok)

so stretnutím na Obecnom úrade Stretava, Stretava 12, 072 13 Palín.

3.) Upozorňuje účastníkov konania, že podľa § 36 ods 1 stavebného zákona, môžu svoje námietky uplatniť najneskôr pri ústnom pojednávaní, inak sa na námietky neprihliadne.

Účastníci konania môžu svoje námietky uplatniť písomne do zápisnice na konaní, alebo písomným podaním na tunajšom stavebnom úrade Obec Pavlovce nad Uhom, Kostolné námestie 17/1, 072 14 Pavlovce nad Uhom do stanoveného termínu.

4.) Dotknuté orgány v súlade s ustanovením § 36 ods.3 stavebného zákona oznámia svoje stanovisko v rovnakej lehote, v ktorej môžu svoje námietky uplatniť účastníci konania. Ak dotknutý orgán v určenej lehote neoznámia svoje stanovisko k umiestneniu navrhovanej stavby, predpokladá sa, že so stavbou z hľadiska ním sledovaných záujmov súhlasí.

Do podkladov rozhodnutia je možno nahliadnuť pred stanoveným termínom ústneho jednania na Spoločnom stavebnom úrade v obci Pavlovce nad Uhom, Kostolné námestie 17/1, 072 14 Pavlovce nad Uhom počas pracovných dní v pondelok – streda - piatok v čase od 8,00 do 14,00 h.

Ak sa niektorý z účastníkov konania nechá zastupovať, jeho zástupca musí predložiť písomné plnomocenstvo s úradne overeným podpisom toho účastníka konania, ktorý sa dal zastupovať.

Toto oznámenie je podľa § 36 ods.4 stavebného zákona verejnou vyhláškou a oznamuje sa účastníkom konania – osobám, ktoré majú vlastnícke práva alebo iné práva k pozemkom na ktorých je osadená líniová stavba a vlastníkom susedných pozemkov v k.ú. Stretava . Bude v súlade s § 26 ods.2 správneho poriadku zverejnená v mieste obvyklým spôsobom po dobu 15 dní v Obci Stretava, Pavlovce nad Uhom a na internetovej stránke obcí v sekcií úradná tabuľa . Posledný deň tejto lehoty je dňom doručenia oznámenia.

.....
Anton Kocela
starosta obce

Doručuje sa:

Účastníci konania , známy a neznámi vlastníci susedných pozemkov – doručuje sa verejnou vyhláškou

Na vedomie :

1. Obec Stretava, Obecný úrad Stretava č. 12, 072 13 Palín
2. Ján Kulík, Stretava 172, 072 13 Palín
3. Ján Komárik, Stretava 108, 072 13 Palín
4. Ivan Ferko, Stretava 212, 072 13 Palín
5. Ingrid Ferková, Stretava 212, 072 13 Palín
6. Ing. Adriana Hajduová, Konečná 3556/3, 071 01 Michalovce – projektant
7. Gabriel Fako, Jasenov 65, 073 01 Jasenov – projektant
8. Slovenský pozemkový fond, Regionálny odbor Michalovce, Špitálska 10, 071 01 Michalovce
9. Židovská náboženská obec, Zvonárska 130/5, 040 01 Košice – Staré Mesto
10. ORHaZZ Michalovce, Fraňa Kráľa 21, 071 01 Michalovce
11. Obvodný banský úrad, Timonova 23, 040 01 Košice
12. RÚVZ Michalovce, Sama Chalúpku 5, 071 01 Michalovce
13. Krajský pamiatkový úrad Košice, Hlavná 25, 041 01 Košice
14. SITEL, s.r.o., Zemplínska 6, 040 01 Košice
15. Slovak Telekom, a.s., Bajkalská 28, 817 62 Bratislava
16. Správa ciest KSK, Námestie Maratónu mieru 1, 042 66 Košice
17. Okresný úrad Michalovce, odbor cestnej dopravy a pozemných komunikácií, Námestie slobody 1, 071 01 Michalovce
18. GeCom, s.r.o., Hviezdoslavova 1A, 071 01 Michalovce
19. SPP Distribúcia a.s., Mlynské nivy 44/b, 825 11 Bratislava 26
20. OR PZ, ODI Michalovce, okresný dopravný inšpektorát, J Hollého 46, 071 01 Michalovce
21. Okresný úrad Michalovce, Odbor starostlivosti o ŽP , Námestie slobody 1, 071 01 Michalovce
 - Ochrana krajiny a prírody
 - Štátna vodná správa
 - Štátna správa odpadové hospodárstva
 - Štátna správa ochrany ovzdušia
22. Východoslovenská distribučná a.s., Mlynská 31, 042 91 Košice
23. Východoslovenská vodárenská spoločnosť, a.s. závod Michalovce, Hviezdoslavova 50, 071 01 Michalovce
24. Nafta a.s., Votrubova 1, 821 09 Bratislava
25. Okresný úrad Michalovce, Odbor krízového riadenia , Námestie slobody 1, Michalovce
26. O2 Slovakia, s.r.o., Einsteinova 24, 851 01 Bratislava
27. Michlovský, spol. s r.o., UC3-údržbové centrum Košice, Pri Hati 1, 040 01 Košice
28. Obec Pavlovce nad Uhom, Kostolné námestie 17/1, 07214 Pavlovce nad Uhom - spis


Vyvesené dňa

Zvesené dňa

.....
pečiatka obce a podpis oprávnenej osoby

Príloha : Situácia- výkres č. 05 (z proj. dokumentácie z 10/2018)

Vybavuje: Ing. Ján Repka, mob: 0904 415 809, repka.jan@pavlovce.sk

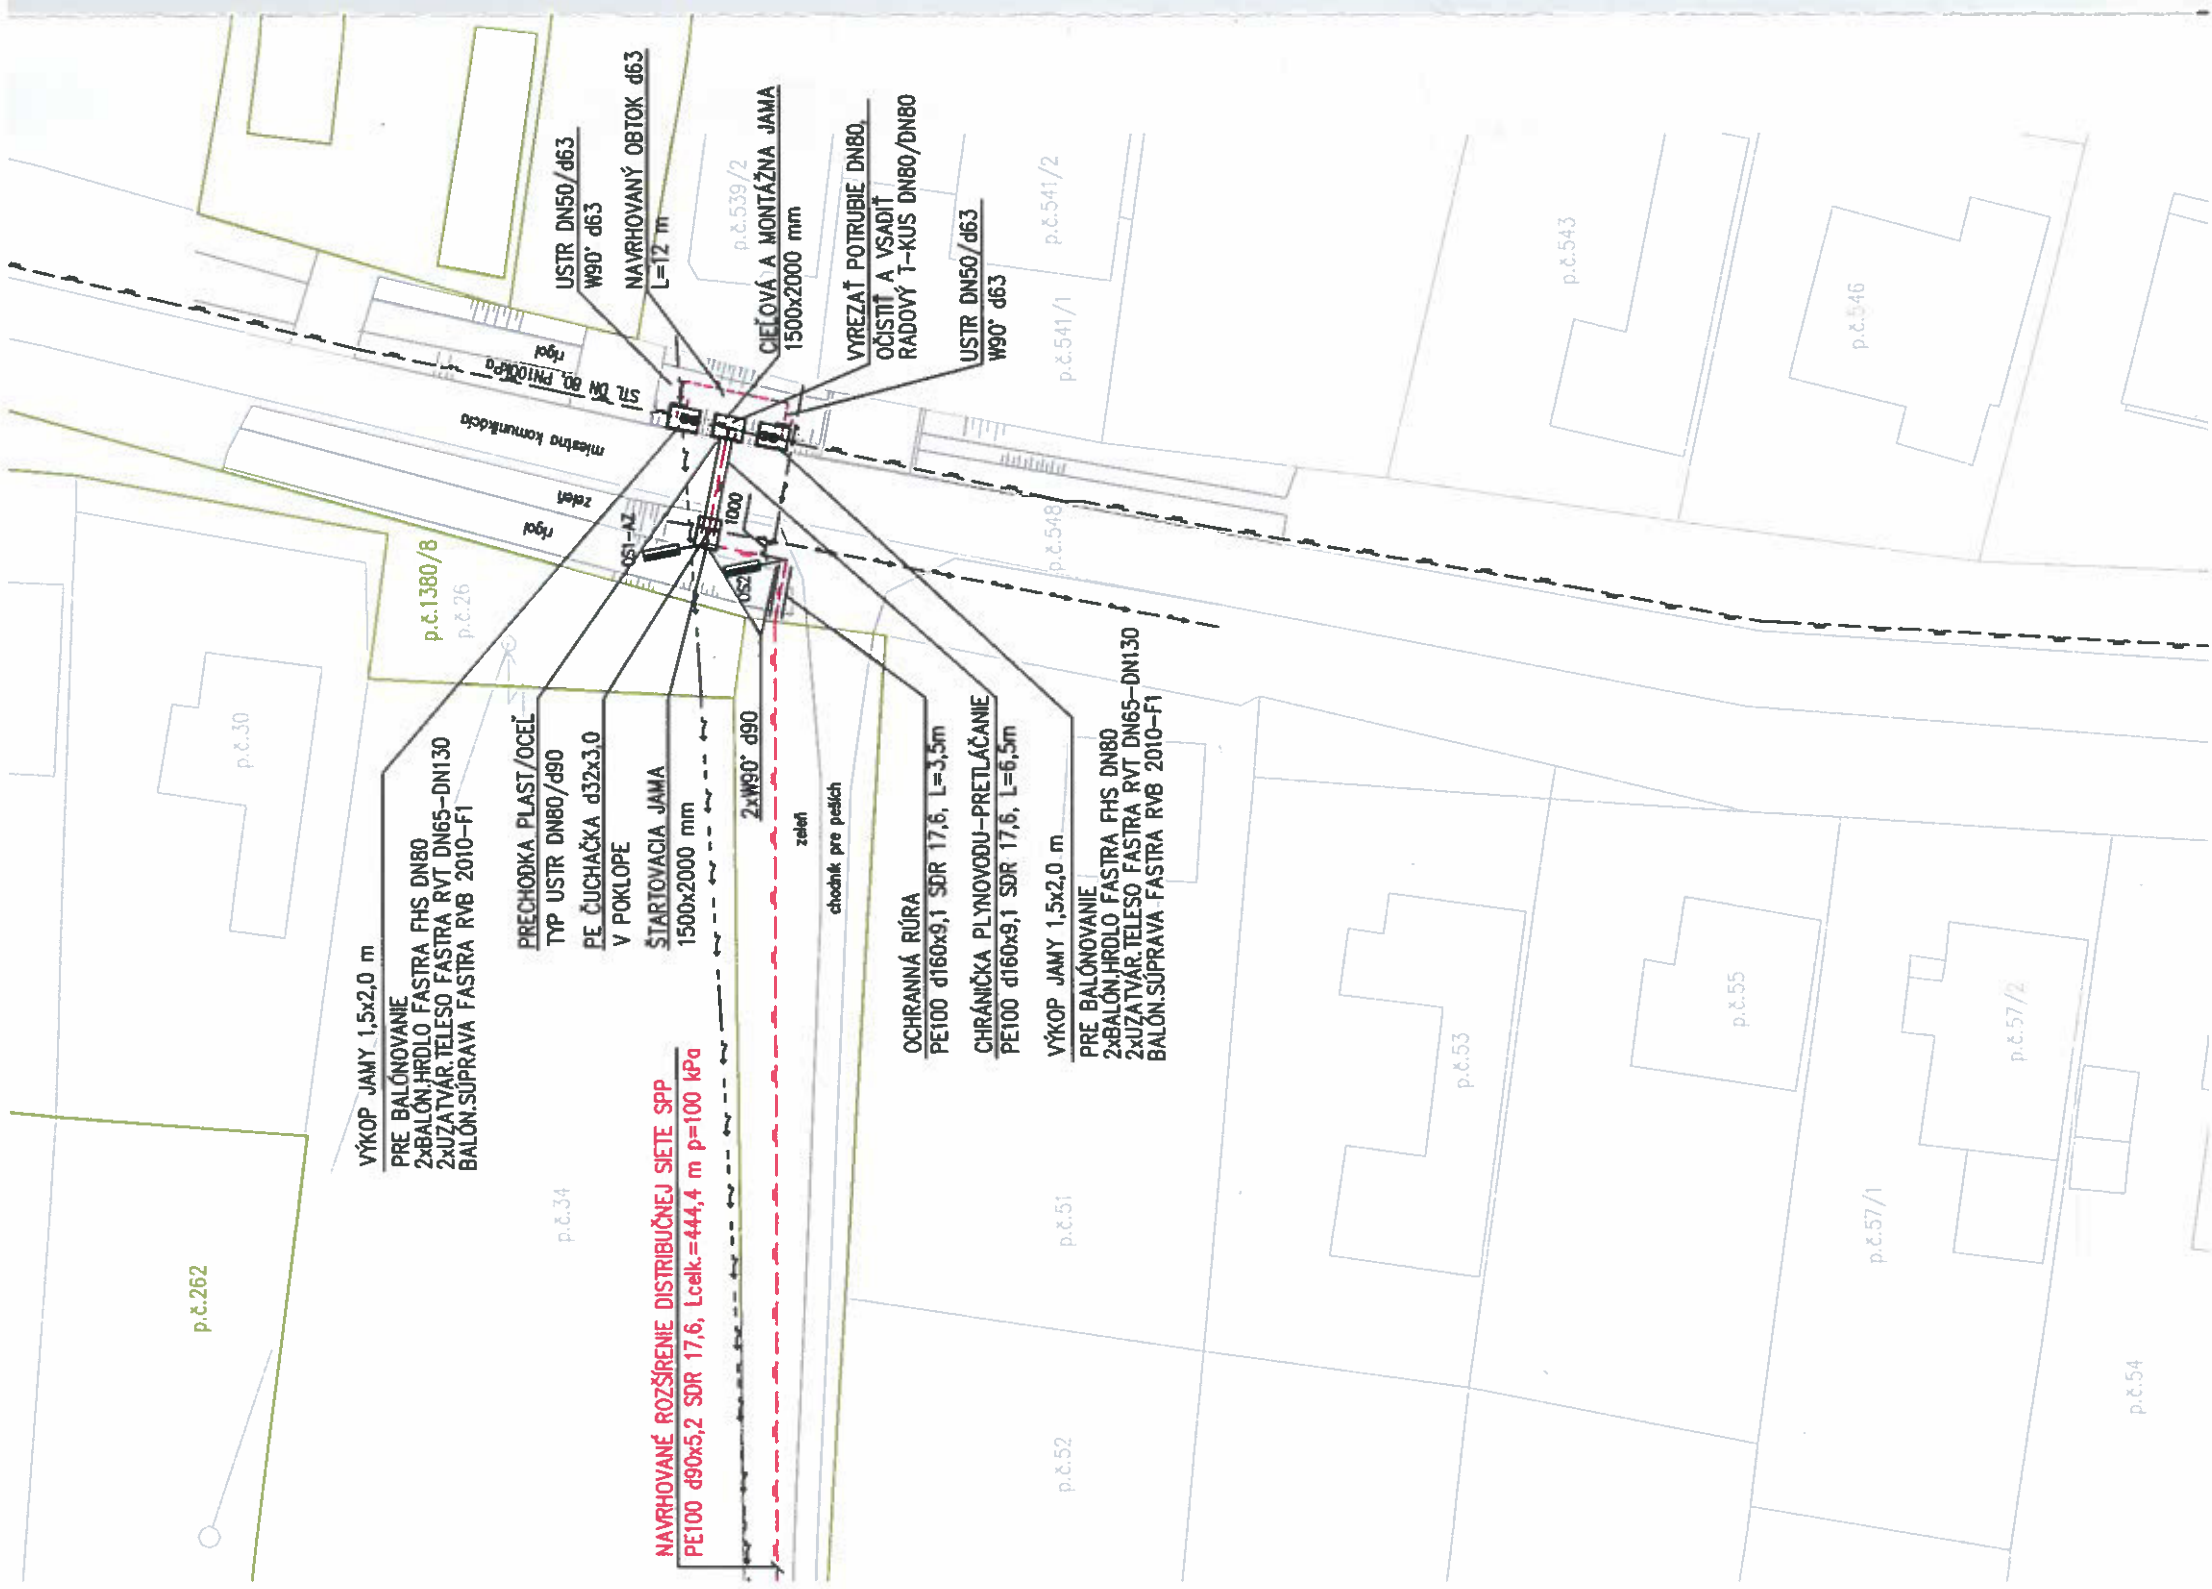


LEGENDA:

- JESTVUJÚCI STL DISTRIBUČNÝ PLYNOVOD
 - NAVRHOVANÉ ROZŠÍRENIE DISTRIBUČNEJ SIETE PE100 d90x5,2 SDR 17,6, p=100 kPa
 - PREDPOKLADANÁ TRASA PRIPOJOVACÍCH PLYNOVODOV BUDÚCICH ODBERATEĽOV
 - VODOVODNÉ POTRUBIE
 - NADZEMNÝ NN ELI ROZVOD
 - KANALIZÁCIA SPLAŠKOVÁ
 - OPLOTENIE, HRANICA POZEMKU
 - PRECHODKA PLAST / OCEĽ
 - ELEKTROTVAROVKOVÉ KOLENO 90°
 - ELEKTROTVAROVKOVÉ KLENUTÉ DNO
 - OBJEMKA SO ZARÁŽKOU
 - HLAVNÝ UZÁVER PLYNU – RIEŠI BUDÚCI ODBERATEĽ
 - ORIENTAČNÝ STÚPIK
 - AUTOZÁSUVKA
 - PARCELY C-KN
 - PARCELY E-KN
- USTR W 90°
 MV
 MB
 HUP
 OS
 AZ

X ZMENA č.1-05.2020 FAKO G.
CELKOVÁ SPOTREBA PLYNU PRE ROZŠÍRENIE DS:

MAXIMÁLNA HODINOVÁ: 36,0 m³/hod
 PREDPOKLADANÁ ROČNÁ: 18 000 Nm³/rok

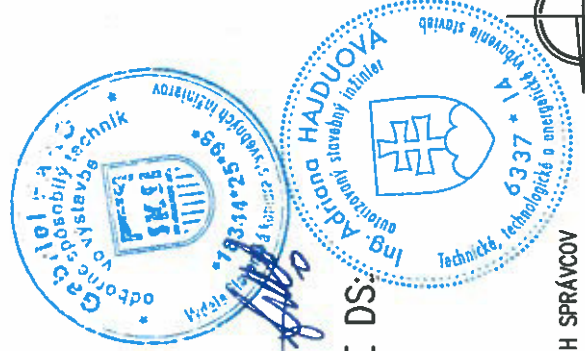

UPOZORNENIE:

DODÁVATEĽ PRED ZAHÁJENÍM ZEMNÝCH PRÁČ JE POVINNÝ POZVAŤ VŠETKÝCH SPRÁVCOV
 PODZEMNÝCH INŽINIERSKÝCH SIETÍ K PRESNEMU VYTYČENIU ICH PRIEBEHU
 V BLÍZKOSTI PÍS KOPAŤ RUČNE!

DOORŽAŤ STN 73 6005 – PRIESTOROVÁ ÚPRAVA VEDEŤ TECHNICKÉHO VYBAVENIA

AUTOR PROJEKTU :	FAKO G.	Gabriel FAKO
VYPRACOVANÉ :	FAKO G.	PROJEKTANT ÚVK, KOTOLNE PLYN, ZTI, P0
ZODPOV. PROJ.:	Ing. HAJDUOVÁ A.	073 01 Jasenov 65 TEL. : 0905 433 346
MESTO STAVBY :	k.u.Stretava, ul.Rómska, parc.č. 36, 38, 59/1, 40, 42, 44/1, 48/1, 579/1, 580/3	POŠT. AK. : 6 STUPEŇ : PSPdRS
INVESTOR :	Obecný úrad Stretava	DATAUM : 10/2018
STAVBA :	STRETAVA, ULICA RÓMSKA	OBJ. : P
OBJEKT. P.Č. :	SO 01 ROZŠÍRENIE DISTRIBUČNEJ SIETE STL PLYNOVODU	MERKA : ČÍSLO VÝKRESA : 05
OBJEKT. P.Č. :	SITUÁCIA	1:500

p.č.257/1

p.č.267/2

p.č.267/1

p.č.1381

p.č.35
p.č.266/1

p.č.266/2

PAVOVCE NAD UHOM

p.č.268

sidna cesta 555

p.č.580/1
p.č.269

č.d.202
p.č.36

p.č.49

NAVRHOVANÉ ROZŠÍRENIE DISTRIBUČNEJ SIETI SPP
PE100 d90x5,2 SDR 17,6, Lcelk.=444,4 m p=100 kPa

* PŘEDPOKLADANÁ TRASA PŘIPOJOVACIEHO PLYNOVODU
PŘI PŘIPOJENÍ K ODBERATELI ZEMNÉHO PĚTNU
č.d.202.203 - RIEŠI BUDÚCI ODBERATEL ZEMNÉHO PĚTNU
5002

p.č.575
p.č.270/15

p.č.270/14

p.č.54

p.č.56

p.č.58

p.č.60

MICALOVCE

sidna cesta 555

ŠTARTOVACIA JAMA
1500x1500 mm

PE ČUCHAČKA d32x3,0
V POKLOPE

ŠTARTOVACIA JAMA
1500x2000 mm

W300° d90

OCHRANNÁ RÚRA
PE100 d160x9,1 SDR 17,6, L=9,5m

2xW90° d90

ŠTARTOVACIA JAMA
1500x2000 mm

CHRÁNIČKA PLYNOVODU-PRETLÁČANIE
PE100 d160x9,1 SDR 17,6, L=11m

CHRÁNIČKA PLYNOVODU-PRETLÁČANIE
PE100 d160x9,1 SDR 17,6, L=8m

ŠTARTOVACIA JAMA
1500x2000 mm

ŠTARTOVACIA JAMA
1500x1500 mm

OS3

OS4

OS5-AZ

OS6

OS7

MB d90

MB d90

MB d90

MB d90

MB d90

MB d90

MB d90

MB d90

MB d90

zelen

zelen

zelen

zelen

zelen

zelen

zelen

zelen

zelen

miestna komunikácia

zelen

zelen

zelen

p.č.580/1
p.č.281/1

p.č.43

p.č.41

p.č.45

p.č.47

p.č.46

p.č.579/3

p.č.48/1

p.č.580/3

č.d.212
p.č.580/2

č.d.213
p.č.579/2

č.d.210
p.č.48/2

č.d.208
p.č.44/3

č.d.207

č.d.206

č.d.205
p.č.39/2

č.d.204
p.č.39/1

p.č.580/1

p.č.578

p.č.579/1

p.č.575
p.č.312/1

2. PREDPOKLADANÁ TRASA PRIPOJOVACIEHO PLYNOVODU
č.d.205,206 - RIEŠI BUDUCE SO

3. PREDPOKLADANÁ TRASA PRIPOJOVACIEHO PLYNOVODU
č.d.210,212,213 - RIEŠI BUDUCE SO

3. PREDPOKLADANÁ TRASA PRIPOJOVACIEHO PLYNOVODU
č.d.207,208,209 - RIEŠI BUDUCE SO

MV d90, DISTRIBUČNÝ PLYNOVOD UKONČENÝ 2,0m
OD PREDP. NÁPOJENIA PRIPOJOVACIEHO PLYNOVODU

