

OBEC STRETAVA, stavebný úrad,

Stretava 12, 072 13 Palín, okres Michalovce

Č.j. 1006/2019/OZN

Stretava 16.09.2019

OZNÁMENIE

o začatí územného konania a o nariadení ústneho pojednávania
podľa § 36 ods.4 zákona č. č.50/1976 Zb. o územnom plánovaní a stavebnom poriadku
(stavebný zákon) v znení zmien a doplnení .

Obec Stretava v zastúpení Roman Hudy, starosta obce, ako príslušný správny orgán podľa § 13 ods.5 a § 27 ods.1 zákona SNR č.369/1990 Zb. o obecnom zriadení, v znení zmien a doplnení a príslušný stavebný úrad podľa § 33 a § 117 zákona č.50/1976 Zb. o územnom plánovaní a stavebnom poriadku (stavebný zákon) v znení zmien a doplnení, podľa § 36 a § 140 stavebného zákona:

- 1.) Oznamuje** v súlade s § 36 ods.1 stavebného zákona **dotknutým orgánom** a podľa § 36 ods.4 stavebného zákona **účastníkom konania – verejnou vyhláškou**, že podľa § 18 zákona č.71/1967 Zb. o správnom konaní (správny poriadok) v znení neskorších predpisov **dňa 11.09.2019**

začalo územné konanie o umiestnenie stavby

navrhovateľovi: Obec Pavlovce nad Uhom, Kostolné námestie 17/1, 072 14
Pavlovce nad Uhom (IČO 00 325 589)

líniovej stavby: „Miestne komunikácie Pavlovce nad Uhom - Kukov“

na pozemku : líniová stavba k. ú. Pavlovce nad Uhom
parc. č. **KN C 360** (zast. plocha a nádvorie), **KN C 376** (zast. plocha a nádvorie), **KN E 263/44** (ostatná plocha), **KN E 263/86** (ostatná plocha), **KN E 263/92** (ostatná plocha), **KN E 263/95** (orná pôda)
v k.ú. Pavlovce nad Uhom

Predmetná stavba rieši vybudovanie novej a rekonštrukciu existujúcej miestnej komunikácie v celkovej dĺžke 710,46 m. Nová komunikácia (SO 01) v dĺžke 305,46 m má šírku 4,0 m a rekonštruovaná (SO 02) v dĺžke 305 m má šírku 3,0 m. Komunikácie sú navrhované ako upokojené komunikácie v peších a obytných zónach. Navrhované je osadenie nových cestných obrubníkov pre lemovanie existujúcej cesty a navrhovaná je aj nová skladba vozovky v mieste navrhovaných výhybní. Dotknuté územie sa nachádza v intraviláne.

Členenie stavby na stavebné objekty:

SO 01 – Miestna komunikácia ul. Panelová

SO 01 – Miestna komunikácia ul. Kukov

2.) Nariaduje podľa § 36 ods.1 stavebného zákona ústne pojednávanie spojené s miestnym zisťovaním na deň

15.10.2019 o 10,00 hod (utorok)

so stretnutím na Obecnom úrade Pavlovce nad Uhom, Kostolné námestie 17/1, 072 14 Pavlovce nad Uhom.

3.) Upozorňuje účastníkov konania, že podľa § 36 ods 1 stavebného zákona, môžu svoje námietky uplatniť najneskôr pri ústnom pojednávaní, inak sa na námietky neprihliadne.

Účastníci konania môžu svoje námietky uplatniť písomne do zápisnice na konaní, alebo písomným podaním na tunajšom Spoločnom stavebnom úrade Obec Pavlovce nad Uhom, Kostolné námestie 17/1, 072 14 Pavlovce nad Uhom do stanoveného termínu.

4.) Dotknuté orgány v súlade s ustanovením § 36 ods.3 stavebného zákona oznámia svoje stanovisko v rovnakej lehote, v ktorej môžu svoje námietky uplatniť účastníci konania. Ak dotknutý orgán v určenej lehote neoznámia svoje stanovisko k umiestneniu navrhovanej stavby, predpokladá sa, že so stavbou z hľadiska ním sledovaných záujmov súhlasí.

Do podkladov rozhodnutia je možno nahliadnuť pred stanoveným termínom ústneho jednania na Spoločnom stavebnom úrade v obci Pavlovce nad Uhom, Kostolné námestie 17/1, 072 14 Pavlovce nad Uhom počas pracovných dní v pondelok – streda - piatok v čase od 8,00 do 14,00 h.

Ak sa niektorý z účastníkov konania nechá zastupovať, jeho zástupca musí predložiť písomné plnomocenstvo s úradne overeným podpisom toho účastníka konania, ktorý sa dal zastupovať.

Toto oznámenie je podľa § 36 ods.4 stavebného zákona verejnou vyhláškou a oznamuje sa známym a neznámym účastníkom konania – osobám, ktoré majú vlastnícke práva alebo iné práva k pozemkom na ktorých je osadená líniová stavba a vlastníkom susedných pozemkov v k.ú. Pavlovce nad Uhom . Bude v súlade s § 26 ods.2 správneho poriadku zverejnená v mieste obvyklým spôsobom po dobu 15 dní v Obci Stretava, Pavlovce nad Uhom a na internetovej stránke obcí v sekcii úradná tabuľa . Posledný deň tejto lehoty je dňom doručenia oznámenia.

.....
Roman Hudy
starosta obce

Doručuje sa:

Účastníci konania, známy a neznámi vlastníci susedných pozemkov – doručuje sa verejnou vyhláškou

Na vedomie :

1. Obec Pavlovce nad Uhom, Kostolné námestie 17/1, 07214 Pavlovce nad Uhom
2. Marek Lacko, Panelová 182/20, 072 14 Pavlovce nad Uhom
3. Monika Lacková, Panelová 182/20, 072 14 Pavlovce nad Uhom
4. Július Šponták, J. Murgaša 1328/57, 071 01 Michalovce
5. Slovenský pozemkový fond, Regionálny odbor Michalovce, Špitálska 10, 071 01 Michalovce
6. Okresný úrad Michalovce, Odbor starostlivosti o ŽP , Námestie slobody 1, 071 01 Michalovce
 - Ochrana krajiny a prírody
 - Štátna vodná správa
 - Štátna správa odpadové hospodárstva
 - Štátna správa ochrany ovzdušia
7. Okresný úrad Michalovce, Odbor krízového riadenia , Námestie slobody 1, Michalovce
8. ORHaZZ Michalovce, Fraňa Kráľa 21, 071 01 Michalovce
9. Okresný úrad Michalovce, odbor cestnej dopravy a pozemných komunikácií, Námestie slobody 1, 071 01 Michalovce
10. OR PZ, ODI Michalovce, okresný dopravný inšpektorát, J Hollého 46, 071 01 Michalovce
11. Krajský pamiatkový úrad Košice, Hlavná 25, 041 01 Košice
12. RÚVZ Michalovce, Sama Chalúpku 5, 071 01 Michalovce
13. Východoslovenská distribučná a.s., Mlynská 31, 042 91 Košice
14. Východoslovenská vodárenská spoločnosť, a.s. závod Michalovce, Hviezdoslavova 50, 071 01 Michalovce
15. SPP Distribúcia a.s., Mlynské nivy 44/b, 825 11 Bratislava 26
16. Nafta a.s., Votrubova 1, 821 09 Bratislava
17. Obvodný banský úrad, Timonova 23, 040 01 Košice
18. O2 Slovakia, s.r.o., Einsteinova 24, 851 01 Bratislava
19. Michlovský, spol. s r.o., UC3-údržbové centrum Košice, Pri Hati 1, 040 01 Košice
20. Slovak Telekom, a.s., Bajkalská 28, 817 62 Bratislava
21. Obec Stretava, Obecný úrad Stretava č. 12, 072 13 Palín - spis

Vyvesené dňa

Zvesené dňa


.....
pečiatka obce a podpis oprávnenej osoby

Príloha : Celková situácia stavby (výkres D z 08/2019)

Vybavuje: Ing. Ján Repka, mob: 0904 415 809, repka.jan@pavlovce.sk

SO 01 - MIESTNA KOMUNIKÁCIA UL. PANELOVÁ


1322,86 m²

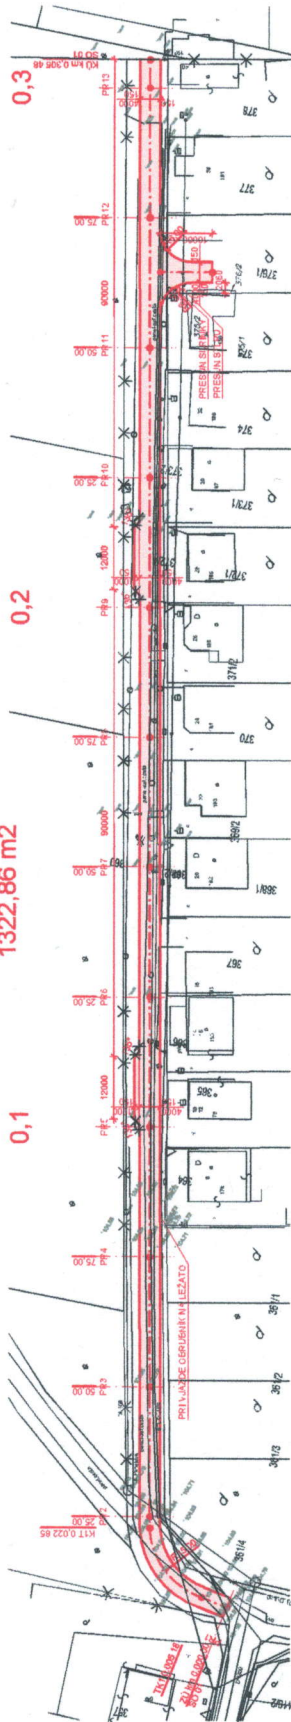

KATEGÓRIA C3 - Dĺžka 305,46m
MO 5,00/40 - km 0,000 00 - 0,305 46

SO 02 - MIESTNA KOMUNIKÁCIA UL. KUKOV

971 m²

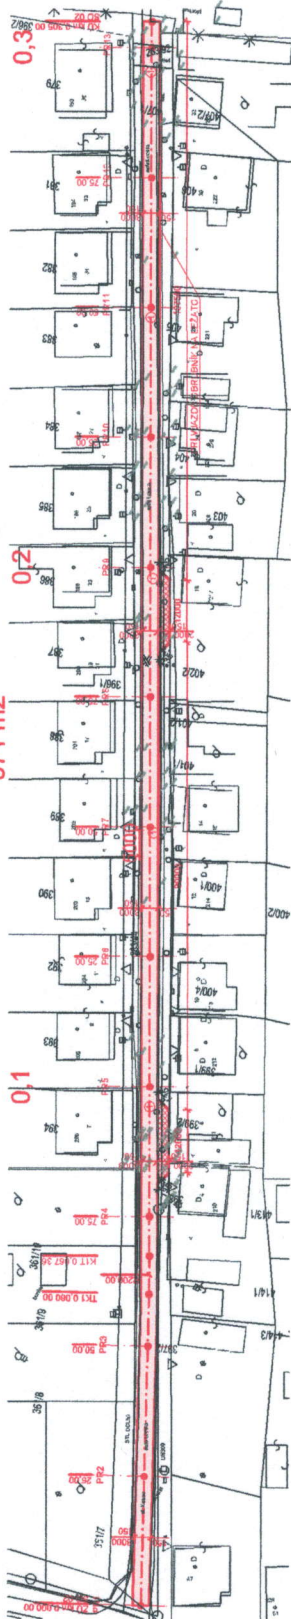

KATEGÓRIA C3 - Dĺžka 305,00m
MO 4,00/30 - km 0,000 00 - 0,305 00

LEGENDA:

PLOCHY KOMUNIKACIÍ

HRANICA PARCELY

ČÍSLO PARCELY

ČÍSLO PODROBNÉHO BODU

VYVÝŠENIE EXISTUJÚCEJ KANALIZAČNEJ ŠACHTY

346/7

104,83

①

ZOZNAM OBJEKTOV :

SO 01 - MIESTNA KOMUNIKÁCIA UL. PANELOVÁ 1322,86 m²

SO 02 - MIESTNA KOMUNIKÁCIA UL. KUKOV 971 m²

POZNÁMKA

- PRED ZAČATÍM STAVEBNÝCH PRÁČ NA DANEJ LOKALITE JE POTREBNÉ VYTYČIŤ VŠETKY VEDEŇIA
JESTVUJÚCICH INŽINIERSKÝCH SIETÍ !!!

SÚRADNICOVÝ SYSTÉM : SJTSK

VÝŠKOVÝ SYSTÉM : BpV

ZOD.PROJEKTANT: ING. PUŠČAK	KONTROLOVAL: ING. PUŠČAK	KRESLIL: ING. FECILAK	VYPRACOVAL: ING. FECILAK	ČÍS.PARÉ:
MIESTO STAVBY:	OBEC PAVLOVCE NAD UHOM	OKRES:	PROJEKT JIM s.r.o.	
GEN.PROJEKTANT:				
GEN.DODÁVATEL STAVBY:				
INVESTOR:			OBEC PAVLOVCE NAD UHOM	
STAVBA:	MIESTNE KOMUNIKÁCIE PAVLOVCE NAD UHOM - KUKOV			
OBJEKT:				
NÁZOV VÝKRESU:	CELKOVÁ SITUÁCIA STAVBY			
	FORMÁT:	2x44		
	DÁTUM:	AUGUST 2019		
	ČÍS.ZAKÁZKY:			
	STUPEŇ PD:	DSP a RS		
	MIERKA:	1:1000		
	OZNAČENIE VÝKRESU:	D.		

