


Odsúhlasené pre územné rozhodnutie

číslo: **52019/153/VK**

zo dňa: **21. 10. 2019**

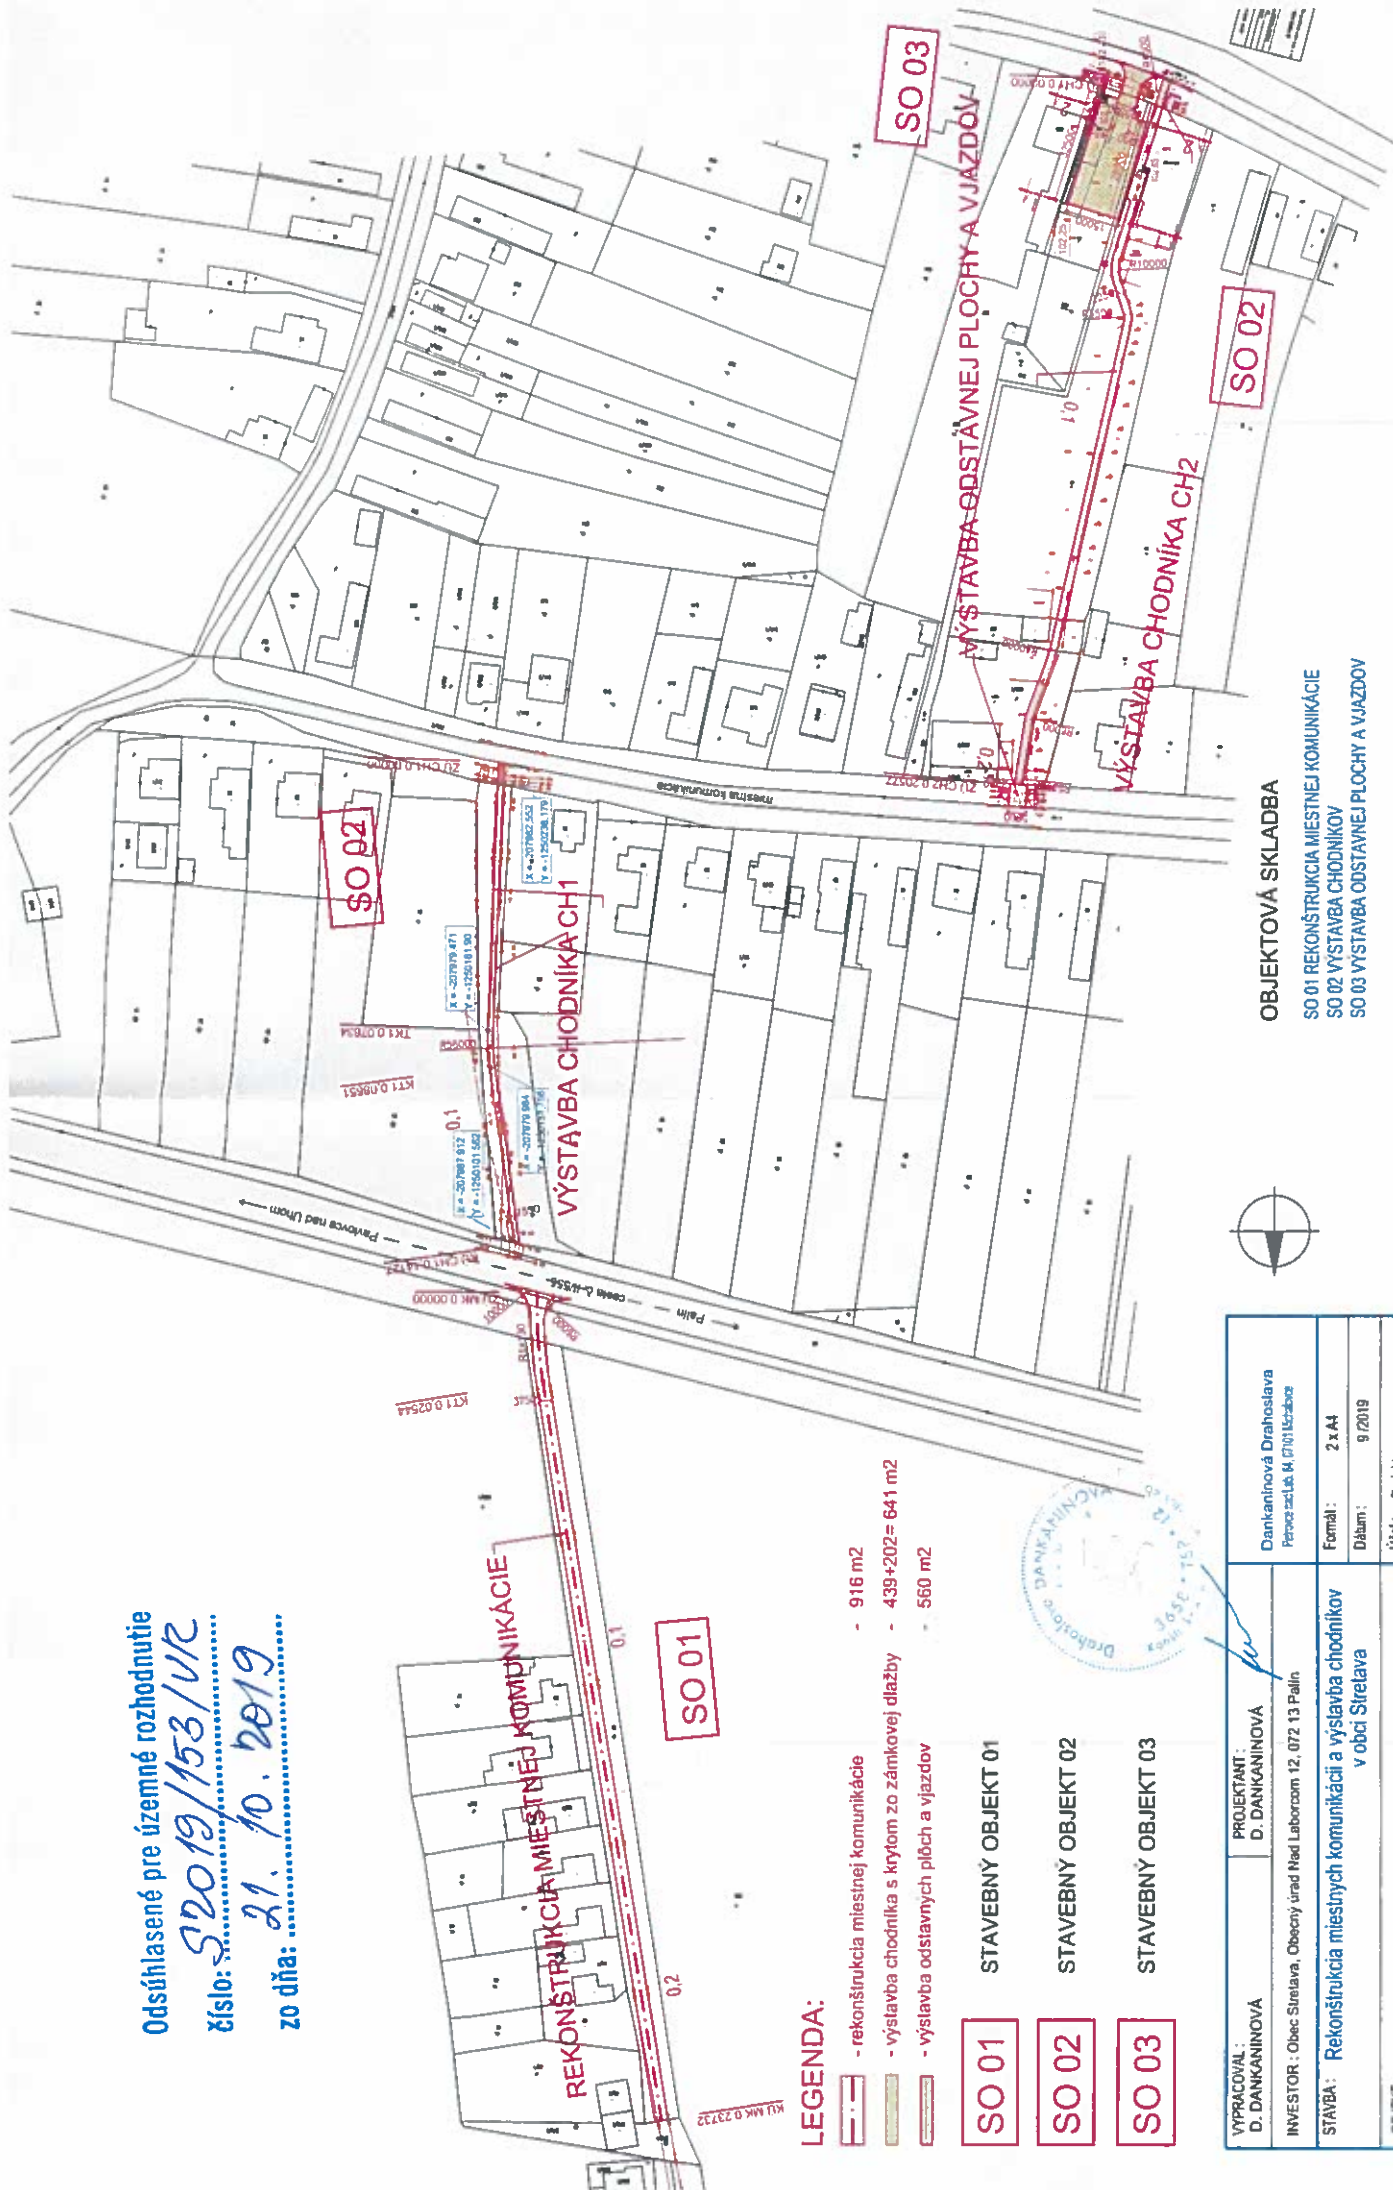

LEGENDA:

- rekonštrukcia miestnej komunikácie - 916 m²
- výstavba chodníka s krytím zo zámkovkej dlažby - 439+202= 641 m²
- výstavba odstavňových plôch a vjazdov - 560 m²

SO 01 STAVEBNÝ OBJEKT 01

SO 02 STAVEBNÝ OBJEKT 02

SO 03 STAVEBNÝ OBJEKT 03

OBJEKTOVÁ SKLADBA

- SO 01 REKONŠTRUKCIA MIESTNEJ KOMUNIKÁCIE
- SO 02 VÝSTAVBA CHODNÍKOV
- SO 03 VÝSTAVBA ODSTÁVNEJ PLOCHY A VJAZDOV



VYPRACOVAL: D. DANKANINOVÁ	PROJEKTANT: D. DANKANINOVÁ	Dankaninová Drahoslava Petrova slob. 84, 07101 Krichava
INVESTOR: Obec Srelnava, Obecný úrad Nad Laborcom 12, 072 13 Palín	Formát: 2 x A4	
STAVBA: Rekonštrukcia miestnych komunikácií a výstavba chodníkov v obci Srelnava	Dátum: 9/2019	
OBJEKT	Účel: Projekt	
	Časť: D	
OBŠAH: D - CELKOVÁ SITUÁCIA	Mierka: 1:1500	Číslo výk. D