

OBEC PAVLOVCE NAD UHOM

Kostolné námestie 17/1, 072 14 Pavlovce nad Uhom, okres Michalovce

Č.j. S2020/148/UR

Pavlovce nad Uhom 26.10.2020

ROZHODNUTIE

Obec Pavlovce nad Uhom v zastúpení Anton Kocela, starosta obce, ako príslušný správny orgán podľa § 13 ods.5 a § 27 ods.1 zákona SNR č. 369/1990 Zb. o obecnom zriadení, v znení zmien a doplnení a príslušný stavebný úrad podľa § 33 a §117 zákona č.50/1976 Zb. o územnom plánovaní a stavebnom poriadku (stavebný zákon) v znení zmien a doplnení **vydáva** podľa § 39 a § 39a) a § 140 stavebného zákona, § 4 vyhlášky Ministerstva životného prostredia Slovenskej republiky č.453/2000 Z.z., ktorou sa vykonávajú niektoré ustanovenia stavebného zákona a § 46 a násl. zákona č.71/1967 Zb. o správnom konaní (správny poriadok), vo veci návrhu na vydanie územného rozhodnutia o umiestnení stavby toto

ú z e m n é r o z h o d n u t i e o umiestnení stavby

líniovej stavby: „Rozšírenie distribučnej siete STL plynovodu Stretava – ul. Rómska“,

pre navrhovateľa: Obec Stretava, Obecný úrad Stretava č. 12, 072 13 Palín ,
(IČO 00325821)

na pozemku : líniová stavba k. ú. Stretava

parc. C KN č. **548** (zast. plocha a nádvorie), parc. E KN č. **1382/2** (ostatná plocha), parc. E KN č. **1382/3** (ostatná plocha), parc. E KN č. **270/14** (orná pôda), parc. C KN č. **49** (zastavaná plocha a nádvorie), parc. E KN č. **1382/1** (ostatná plocha) **k. ú. Stretava**

druh a účel stavby – inžinierska líniová stavba - miestne rozvody plynu (podľa § 43a, odst. 3, písm. f stavebného zákona)

Pre umiestnenie a projektovú prípravu stavby sa určujú tieto podmienky:

1. Navrhovaná stavba v rozsahu stavebných objektov bude umiestnená na pozemku parc. C KN č. **548** (zast. plocha a nádvorie), parc. E KN č. **1382/2** (ostatná plocha), parc. E KN č. **1382/3** (ostatná plocha), parc. E KN č. **270/14** (orná pôda), parc. C KN č. **49** (zastavaná plocha a nádvorie), parc. E KN č. **1382/1** (ostatná plocha) **k. ú. Stretava**, tak, ako je to vo výkrese č. **5 – SITUÁCIA (zmena č.1 – 05/2020, zmena č.2 – 09/2020)**, v mierke 1:500, overenom stavebným úradom v územnom konaní, ktorý je neoddeliteľnou súčasťou tohto rozhodnutia a spracovateľom je Gabriel Fako, autorizovaný stavebný technik, reg. č. *18344*25*98* a Ing. Adriana Hajduová, autorizovaný stavebný inžinier, reg. č. 6337*14

2. Stavba je členená na stavebné objekty :

SO 01 – Rozšírenie distribučnej siete STL plynovodu

SO 02 – Pripojovacie plynovody pre desať odberných miest

SO 01 – Rozšírenie distribučnej siete STL plynovodu

Na existujúci STL distribučný plynovod DN 80 z oceleového materiálu (ID131521), s prevádzkovým pretlakom plynu max. 100 kPa sa na parcele č. C-KN 548, kat. úz. Stretava, napojí navrhovaný STL distribučný plynovod z potrubia PE100 d90x5,2 SDR 17,6, p=100 kPa, s celkovou dĺžkou 439,2 m. Napojenie na existujúci plynovod bude balónovaním s obtokom, pomocou uzatváracieho systému RVB 2010-F1, ktorý umožňuje uzatvorenie potrubia pod tlakom, bez úniku média. Navrhovaný obtok PE d63x5,8, SDR11 bude vedený v zelenom páse. Odstávková balónovacia súprava bude DN80. Po inštalácii odstávkových vodných balónovacích súprav FASTRA a po odplynení a prepláchnutí odstavenej časti plynovodu dusíkom bude vykonaný výrez potrubia v min. vzdialenosti 2 m od odstávkových zariadení. Pripojenie balónovacej súpravy k potrubiu je cez príslušné tvarovky. Prevádzkové tlaky uzatváracieho potrubia sú rozdielne podľa dimenzie potrubia a počtu nasadených uzatváracích telies:

Počet uzatváracích telies (nasadených komôr) na každej strane uzávierky:

a) 1 teleso DN ≤ 150 a uzatváraný tlak ≤ 3 kPa

b) 2 telesá za sebou pri prekročení ktoréhokoľvek vyššie uvedeného ukazovateľa
Maximálne uzatváracie tlaky pri použití 2 uzatváracích telies za sebou pri DN 65 – DN 100 je max. 300kPa.

Technologický postup spracuje dodávateľ stavby v súlade s platnými STN a TPP a následne ho prerokuje a odsúhlasí s prevádzkovateľom siete SPP-distribúcia, a.s.. Potrubie vedené pod komunikáciami sa uloží do chráničiek z PE potrubia d160x9,1, dĺžky 6,5 m a 11m. Konce chráničiek sa utesnia tesniacimi manžetami. Na vyššie položených koncoch chráničiek sa umiestnia čuchačky z PE potrubia d32x3,0 a vyvedú sa nad terén do poklopov. Potrubie vedené pod rigolom a pod odvodňovacím kanálom sa uloží do ochrannej rúrky PE d160x9,1, dĺžky 3,5m a 9,5m. Koniec plynovodu sa vo vzdialenosti 437 m od bodu napojenia na existujúci plynovod ukončí elektrotvarovkovým klenutým dnom typ MV d90. Na konci navrhovaného plynovodu a v miestach lomov sa na terén osadia orientačné stĺpiky. Na vyhľadávanie trasy plynovodu bude na potrubie pripevnený signalizačný medený vodič s prierezom 4 mm² s izoláciou do zeme.

Po uložení potrubia na dno ryhy (pred zasypaním) musí byť prevedené geodetické zameranie skutočného prevedenia plynovodu. V geodetickom zameraní musia byť zamerané všetky inžinierske siete, ktoré boli pri výstavbe odokryté, alebo sa nachádzajú v ochrannom pásme plynovodu.

Podľa Vyhl. č. 508/2009 Z.z. MPSVaR SR je plynové zariadenie – distribučný plynovod vyhotovený z PE rúr zaradený do skupiny IV/B/g – rozvod plynu so vstupným pretlakom do 0,4 MPa. Technické zariadenia skupiny A a technické zariadenia skupiny B sa považujú za vyhradené technické zariadenia.

Technické údaje rozšírenia distribučnej siete

Parametre plynu	: zemný plyn naftový
výhrevnosť	: 9,676 kWh/Nm ³
dimenzia	: d90x5,2
materiál	: PE-100, SDR 17,6

prevádzkový tlak plynu	: STL 100,0 kPa
celk. dĺžka rozšírenia distribuč. siete	: 439,2 m
maximálna hodinová spotreba plynu	: 36,00 Nm ³ /hod
predpokladaná ročná spotreba plynu	: 18 000 Nm ³ /rok

SO 02 – Pripojovacie plynovody pre desať odberných miest

Každý navrhovaný pripojovací plynovod sa napojí na novonavrhovaný STL distribučný plynovod pomocou prípojovej navrtavacej armatúry s extra dlhou odbočkou typ DAA d90/32, za ktorou sa osadí objímka MB d32. Pripojovacie plynovody sú navrhnuté z potrubia PE d32x3,0 SDR 11.

Každý pripojovací plynovod sa pod cestou uloží do chráničky z PE potrubia d63x5,8. Konce chráničky sa utesnia tesniacou manžetou. Vyústenie pripojovacích plynovodov bude na hranici verejného a súkromného pozemku, na verejne prístupnom mieste tak, aby pri pripájaní žiadateľov nebola potrebná žiadna úprava pripojovacieho plynovodu. Nad terén potrubia vystupujú v ochrannej rúrke DN50, kde sa osadia prechodky plast/ocel s vonkajším závitom typ USTN d32/1" a pripojovacie plynovody budú ukončené hlavnými uzávermi plynu – guľovými kohútmi plynovými závitovými DN25 v plastových skrinkách.

Technické údaje

Parametre plynu	: zemný plyn naftový
výhrevnosť	: 9,676 kWh/Nm ³
počet odberných miest	: 10
dimenzia	: d32x3,0
materiál	: HDPE 100, SDR 11
prevádzkový tlak plynu	: STL 100,0 kPa
celk. dĺžka pripoj. plynovodov	: 68,6 m + 22 m zvislé časti = 90,6 m
celk. max. hod. spotreba plynu	: 10 x 3,6 Nm ³ /hod = 36,00 Nm ³ /hod
celk.predpoklad. ročná spotreba plynu	: 10 x 1 800 Nm ³ /hod = 18 000 Nm ³ /rok

3. Projektová dokumentácia stavby k stavebnému konaniu bude obsahovať náležitosti uvedené v § 9 vyhlášky č. 453/2000 Z.z., ktorou sa vykonávajú niektoré ustanovenia stavebného zákona.

4. Záujmová lokalita sa nachádza v území s prvým stupňom ochrany podľa zákona 543/2002 Z.z. o ochrane prírody a krajiny a zároveň nie je súčasťou území Natura 2000. Investor je povinný plniť pri vykonávaní činností ustanovenia zákona 543/2002 Z.z. o ochrane prírody a krajiny.

5. Investor je povinný v zmysle § 40 pamiatkového zákona a § 127 zákona 50/1976 Zb. v znení neskorších predpisov oznámiť každý archeologický nález Krajskému pamiatkovému úradu Košice a urobiť nevyhnutné opatrenia, aby sa nález nepoškodil a nezničil.

6. Investor je povinný zabezpečiť presné vytýčenie podzemných vedení a zariadení verejných rozvodných sietí a premietnutím do projektu stavby a ich ochranu. Od existujúcich verejných rozvodných sietí, , zariadení zachovať požadované odstupové vzdialenosti – ochranné pásma v zmysle planých predpisov.

7. V projektovej dokumentácii pre stavebné povolenie rešpektovať a zohľadniť všetky pripomienky účastníkov konania a záväzné stanoviska dotknutých orgánov a splnenie ich podmienok i keď sa netýkajú priamo umiestnenia stavby, ale jej

technického riešenia realizácie. Pre spracovanie projektovej dokumentácie pre stavebné povolenie sa stanovujú tieto podmienky, ktoré vychádzajú z pripomienok a záväzných stanovísk účastníkov konania a dotknutých orgánov :

• **Východoslovenská vodárenská spoločnosť, a.s., závod Michalovce**, P.O. Hviezdoslava 50, 071 01 Michalovce – č. 46416/2020/O, zo dňa 27.04.2020 – v zmysle zákona č. 442/2002 Z.z. o verejných vodovodoch a verejných kanalizáciách dávame nasledovné vyjadrenie:

1. V zmysle zákona č. 442/2002 § 19 odst. 2 žiadame dodržať ochranné pásma verejného vodovodu a verejnej kanalizácii.
2. V zmysle zákona č.442/2002 Z.z. § 19 ods. 2 je pásmo ochrany vymedzené najmenšou vodorovnou vzdialenosťou od vonkajšieho pôdorysného okraja vodovodného, alebo kanalizačného potrubia na obidve strany:
 - 1,5 m pri verejnom vodovode a verejnej kanalizácii do priemeru 500 mm vrátane
 - 2,5 m pri verejnom vodovode a verejnej kanalizácii nad priemer 500 mm.
3. Pri realizácii stavby žiadame dodržať požiadavky STN 73 6005 - Priestorová úprava vedení technického vybavenia.
4. Pred začatím prác je investor povinný požiadať v dostatočnom predstihu VVS, a.s., Závod Michalovce o presné vytýčenie verejného vodovodu v teréne. Kontaktná osoba: Marcel Čížmár, č.t. 056/6810501 , zakaznik@vodarne.eu.
5. Plynovod a prípojky nesmú byť umiestnené nad vodovodným potrubím.
6. V prípade odkrytia vodovodného potrubia alebo prác v jeho blízkosti, žiadame prizvať zástupcu VVS a.s. Závod Michalovce, ktorý svoju účasť zaznamená zápisom do stavebného denníka.
7. Žiadame rešpektovať existujúce armatúry (poklopy zasúvadíel, hydranty, uzatváracie ventily, šachty) a tieto prispôbiť novej úrovni povrchu (§ 19 ods. 6, § 27 ods.4 zákona č. 442/2002 Z.z.).
8. Ak počas realizácie stavby dôjde k poruche na existujúcom vodovodnom potrubí, vrátane prípojok, bude zvýšené náklady na opravu a ich uvedenie do pôvodného stavu znášať investor stavby.
9. V prípade križovania navrhovaného plynovodu a plynových prípojok s existujúcim verejným vodovodom žiadame v mieste kríženia tento plynovod uložiť do chráničky a pred zasýpaním križujúceho miesta prizvať zástupcu VVS, a.s., Závod Michalovce.
10. Začatie prác v obci Stretava požadujeme oznámiť na VVS, a.s., Závod Michalovce, Hviezdoslavova 50, Michalovce.
11. Doporučujeme v záujmovej lokalite overiť vodovodné prípojky vo vlastníctve majiteľov nehnuteľností. O ich vytýčenie požiadajte ich majiteľa, resp. správcu.
12. Po realizácii prác žiadame doložiť porealizačné zameranie rekonštruovaných plynovodov (MICROSTATION.DGN).

• **Východoslovenská distribučná, a.s., Mlynská 31, 042 91 Košice** – č. 7502/2020 zo dňa 19.05.2020 – vyjadrenie - VSD, a.s. pri dodržaní našich podmienok nemáme k umiestneniu hore uvedenej stavby námietky. V záujmovej lokalite sa nenachádzajú podzemné el. vedenia VSD, a.s. Upozorňujeme na existenciu elektro rozvodných zariadení VSD, a.s. nachádzajúcich sa v záujmovej lokalite - nadzemné VN 22 kV el. vedenie, NN 1 kV el. vedenie a trafostanicu T50456-0002 Stretava. Ich priebehy a umiestnenie sú zrejmé z priloženej situácie.

Vo vzťahu k týmto el. vedeniam a trafostanici nachádzajúcim sa v záujmovej lokalite žiadame dodržať platné ustanovenia Zákona 251/2012 Z. z. o energetike, platné STN

a zásady bezpečnosti práce tak, aby pri realizácii výstavby plynovodu nedošlo k ohrozeniu bezpečnosti osôb, vecí, majetku a nedošlo k narušeniu bezpečnej a spoľahlivej prevádzky el. zariadení.

O vypnutie el. zariadení a zabezpečenie pracoviska je nutné požiadať v dostatočnom predstihu formou objednávky PDS, odbor Prevádzka sietí Východ (tel. d. 055/610 1705).

Za úplnosť, správnosť, celkové riešenie a realizovateľnosť projektu je podľa platných predpisov zodpovedný projektant stavby.

Za výstavbu a nepoškodenie elektrických zariadení zodpovedá investor, zhotoviteľ stavby a odborný stavebný dozor.

V prípade stavieb, na ochranu ktorých sa zavádzajú ochranné pásma podľa osobitných predpisov žiadame, aby bol rešpektovaný rozsah ochranného pásma novovzniknutej stavby voči existujúcim častiam regionálnej distribučnej sústavy prevádzkovateľa VSD, a.s. V prípade nedodržania tejto požiadavky si bude VSD, a.s. uplatňovať všetky škody a zvýšené náklady, ktoré jej pri výkone povolenej činnosti vzniknú z titulu, že sa jej stavby a zariadenia dostali do ochranného pásma novovzniknutej stavby.

• **Okresný úrad Michalovce, Odbor cestnej dopravy a pozemných komunikácií, Námestie slobody 1, 071 01 Michalovce – č. OU-MI-OCDPK-2020/009414-002, zo dňa 27.04.2020 – stanovisko - z dôvodu križovania cesty II. triedy – II/555 v obci Stretava, pre žiadateľa Obec Stretava, Obecný úrad Stretava č. 12, 072 13 Palín, vydáva nasledovné stanovisko: tunajší orgán štátnej správy nemá námietky k predmetnej stavbe za podmienok:**

1. V prípade podzemných prác, pred ich realizáciou je potrebné zabezpečiť vytýčenie všetkých jestvujúcich podzemných inžinierskych sietí, dotknutých predmetnou stavbou a zabezpečiť ich proti poškodeniu. K ich vytýčeniu a zakrytiu je potrebné prizvať zástupcov dotknutých organizácií.

2. Predmetná stavba sa dotýka cesty II. triedy – II/555.

3. Pri realizácii prác sa nesmie na cestnom telese skladovať stavebný ani iný materiál.

4. Ak dôjde ku kríženiu predmetnej cesty v intraviláne je potrebné požiadať tunajší cestný správny orgán, pred realizáciou predmetných prác, podľa § 8 cestného zákona o povolenie na zvláštne užívanie pozemnej komunikácie.

5. Ak dôjde v extraviláne k prácam v ochrannom pásme cesty II. triedy – II/555 je potrebné podľa § 11 cestného zákona požiadať tunajší správny orgán o výnimku zo zákazu alebo obmedzenia činnosti v ochrannom pásme cesty II. triedy. Podľa § 15 ods. 3 písm. c) Vyhlášky č. 35/1984 Zb., ktorou sa vykonáva zákon o pozemných komunikáciách - cestný zákon, hranicu cestných ochranných pásiem určujú zvislé plochy vedené po oboch stranách komunikácie vo vzdialenosti 25 metrov od osí vozovky cesty II. triedy, na smerovo rozdelených cestách sa tieto vzdialenosti merajú od osí príľahlej vozovky.

6. Ak dôjde ku kríženiu predmetnej cesty v extraviláne je potrebné taktiež požiadať tunajší cestný správny orgán, pred realizáciou predmetných prác, podľa § 8 cestného zákona o povolenie na zvláštne užívanie pozemnej komunikácie.

7. V prípade obmedzenia premávky na predmetnej komunikácii je stavebník povinný požiadať podľa § 7 cestného zákona o povolenie na uzávierku komunikácie, poprípade určenie dočasného dopravného značenia podľa § 3 ods. 5 písm. f) cestného zákona.

8. *Povoľujúci orgán si vyhradzuje právo určené podmienky kedykoľvek doplniť alebo zmeniť, ak si to vyžiada všeobecný záujem.*

• **Okresné riaditeľstvo Policajného zboru v Michalovciach, Okresný dopravný inšpektorát v Michalovciach**, Oddelenie výkonu služby, Jána Hollého 46, 071 01 Michalovce – č. ORPZ-MI-ODII-27-078/2020, zo dňa 22.04.2020 – podľa ustanovenia § 140 písm. b) zákona č. 50/1976 Z.z. o územnom plánovaní a stavebnom poriadku s realizáciou stavby - „záväzne súhlasí“ po splnení podmienok:

- *v prípade obmedzenia cestnej premávky predložiť projektovú dokumentáciu dočasného dopravného značenia počas výstavby spracovanú projektantom s odbornou spôsobilosťou v zmysle STN 01 8020 - Dopravné značky na pozemných komunikáciách, vyhlášky MV SR č. 30/2020 Z.z. o dopravnom značení*
- *Okresný dopravný inšpektorát si vyhradzuje pripomienok pri zmenách v projektovej dokumentácii*

• **Slovak Telekom, a.s., Bajkalská 28, 817 62 Bratislava** – č. 6612010497, zo dňa 21.10.2020 – nasledovné stanovisko pre vyznačené záujmové územie:

Dôjde do styku so sieťami elektronických komunikácií (ďalej len SEK) spoločností Slovak Telekom, a.s. a/alebo DIGI SLOVAKIA, s.r.o. Slovak Telekom a.s. a DIGI SLOVAKIA, s.r.o. požadujú zahrnúť do podmienok určených stavebným úradom pre vydanie rozhodnutia o umiestnení stavby alebo stavebného povolenia Všeobecné podmienky ochrany SEK, ktoré sú neoddeliteľnou súčasťou tohto stanoviska. Zároveň je stavebník povinný rešpektovať nasledovné:

1. *Existujúce zariadenia sú chránené ochranným pásom (§ 68 zákona č. 351/2011 Z. z.) a zároveň je potrebné dodržať ustanovenie § 65 zákona č. 351/2011 Z. z. o ochrane proti rušeniu.*

2. *Vyjadrenie stráca platnosť uplynutím doby platnosti uvedenej vyššie vo vyjadrení, v prípade zmeny vyznačeného polygónu, dôvodu žiadosti, účelu žiadosti, v prípade ak uvedené parcelné číslo v žiadosti nezodpovedá vyznačenému polygónu alebo ak si stavebník nesplní povinnosť podľa bodu 3.*

3. *Stavebník alebo ním poverená osoba je povinná v prípade ak zistil, že jeho zámer, pre ktorý podal uvedenú žiadosť je v kolízii so SEK Slovak Telekom a.s. a/alebo DIGI SLOVAKIA, s.r.o. alebo zasahuje do ochranného pásma týchto sietí (najneskôr pred spracovaním projektovej dokumentácie stavby), vyzvať spoločnosť Slovak Telekom, a.s. na stanovenie konkrétnych podmienok ochrany alebo preloženia SEK prostredníctvom zamestnanca spoločnosti povereného správou sietí: Ing. Ladislav Mikloš, ladislav.miklos@telekom.sk, +421 56 6442130, +421 903910179*

4. *V zmysle § 66 ods. 7 zákona č. 351/2011 Z.z. o elektronických komunikáciách sa do projektu stavby musí zakresliť priebeh všetkých zariadení v mieste stavby. Za splnenie tejto povinnosti zodpovedá projektant.*

5. *Zároveň upozorňujeme stavebníka, že v zmysle § 66 ods. 10 zákona č. 351/2011 Z.z. je potrebné uzavrieť dohodu o podmienkach prekládky telekomunikačných vedení s vlastníkom dotknutých SEK. Bez uzavretia dohody nie je možné preložiť zrealizovať prekládku SEK.*

6. *Upozorňujeme žiadateľa, že v textovej časti vykonávacieho projektu musí figurovať podmienka spoločností Slovak Telekom, a.s. a DIGI SLOVAKIA, s.r.o. o zákaze zriaďovania skládok materiálu a zriaďovania stavebných dvorov počas výstavby na existujúcich podzemných kábloch a projektovaných trasách prekládok podzemných telekomunikačných vedení a zariadení.*

7. *V prípade ak na Vami definovanom území v žiadosti o vyjadrenie sa nachádza*

nadzemná telekomunikačná sieť, ktorá je vo vlastníctve Slovak Telekom, a.s. a/alebo DIGI SLOVAKIA, s.r.o., je potrebné zo strany žiadateľa zabezpečiť nadzemnú sieť proti poškodeniu alebo narušeniu ochranného pásma.

8. Nedodržanie vyššie uvedených podmienok ochrany zariadení je porušením povinností podľa § 68 zákona č. 351/2011Z.z. o elektronických komunikáciách v platnom znení.

9. V prípade, že žiadateľ bude so zemnými prácami alebo činnosťou z akýchkoľvek dôvodov pokračovať po tom, ako vydané vyjadrenie stratí platnosť, je povinný zastaviť zemné práce a požiadať o nové vyjadrenie.

Pred realizáciou výkopových prác je stavebník povinný požiadať o vytýčenie polohy SEK spoločností Slovak Telekom, a.s. a DIGI SLOVAKIA, s.r.o. na povrchu terénu. Vzhľadom k tomu, že na Vašom záujmovom území sa môžu nachádzať zariadenia iných prevádzkovateľov, ako sú napr. rádiové zariadenia, rádiové trasy, televízne káblové rozvody, týmto upozorňujeme žiadateľa na povinnosť vyžiadať si obdobné vyjadrenie od prevádzkovateľov týchto zariadení.

10. Vytýčenie polohy SEK spoločností Slovak Telekom a.s. a DIGI SLOVAKIA, s.r.o. na povrchu terénu vykoná Slovak Telekom, a.s. základe objednávky zadanej cez internetovú aplikáciu na stránke: <https://www.telekom.sk/vyjadrenia>

Vytýčenie bude zrealizované do troch týždňov od podania objednávky.

11. Stavebník alebo ním poverená osoba je povinná bez ohľadu na vyššie uvedené body dodržať pri svojej činnosti aj Všeobecné podmienky ochrany SEK, ktoré tvoria prílohu tohto vyjadrenia.

12. Žiadateľ môže vyjadrenie použiť iba pre účel, pre ktorý mu bolo vystavené. Okrem použitia pre účel konaní podľa stavebného zákona a následnej realizácie výstavby, žiadateľ nie je oprávnený poskytnuté informácie a dáta ďalej rozširovať, prenajímať alebo využívať bez súhlasu spoločnosti Slovak Telekom, a.s.

13. Žiadateľa zároveň upozorňujeme, že v prípade ak plánuje napojiť nehnuteľnosť na verejnú elektronickú komunikačnú sieť úložným vedením, je potrebné do projektu pre územné rozhodnutie doplniť aj telekomunikačnú prípojku.

14. Poskytovateľ negarantuje geodetickú presnosť poskytnutých dát, Poskytnutie dát v elektronickej forme nezabavuje žiadateľa povinnosti požiadať o vytýčenie.

Všeobecné podmienky ochrany SEK

1. V prípade, že zámer stavebníka, pre ktorý podal uvedenú žiadosť, je v kolízii so SEK Slovak Telekom a.s. a/alebo DIGI SLOVAKIA, s.r.o. alebo zasahuje do ochranného pásma týchto sietí, je stavebník po konzultácii so zamestnancom Slovak Telekom a.s. povinný zabezpečiť:

- Ochranu alebo preloženie sietí v zmysle konkrétnych podmienok určených zamestnancom Slovak Telekom a.s.
- Vypracovanie projektovej dokumentácie v prípade potreby premiestnenia telekomunikačného vedenia
- Odsúhlasenie projektovej dokumentácie v prípade potreby premiestnenia telekomunikačného vedenia

V lokalite predmetu Vašej žiadosti je oprávnený vykonávať práce súvisiace s preložením sietí (alebo vybudovaním telekomunikačnej prípojky) iba zmluvný partner: SPOJSTAV, spol. s.r.o., spojstavOVspojstavke.sk, 055/7292632, 053/4411177 UPOZORNENIE: V káblovej ryhe sa môže nachádzať viac zariadení (káble, potrubia) s rôznou funkčnosťou.

2. Pri akýchkoľvek prácach, ktorými môžu byť ohrozené alebo poškodené zariadenia, je žiadateľ povinný vykonať všetky objektívne účinné ochranné opatrenia tým, že zabezpečí:

- Pred začatím zemných prác vytýčenie a vyznačenie polohy zariadení priamo na povrchu terénu,
- Preukázateľné oboznámenie zamestnancov, ktorí budú vykonávať zemné práce, s vytýčenou a vyznačenou polohou tohto zariadenia a tiež s podmienkami, ktoré boli na jeho ochranu stanovené
- Upozornenie zamestnancov vykonávajúcich zemné práce na možnú polohovú odchýlku ± 30 cm skutočného uloženia vedenia alebo zariadenia od vyznačenej polohy na povrchu terénu
- Upozornenie zamestnancov, aby pri prácach v miestach výskytu vedení a zariadení pracovali s najväčšou opatrnosťou a bezpodmienečne nepoužívali nevhodné náradie (napr. hľbiace stroje)
- Aby boli odkryté zariadenia riadne zabezpečené proti akémukoľvek ohrozeniu, krádeži a poškodeniu vo vzdialenosti 1,5 m na každú stranu od vyznačenej polohy zariadenia
- Zhutnenie zeminy pod káblami pred jeho zakrytím (zasypaním)
- Bezodkladné oznámenie každého poškodenia zariadenia na telefónne číslo 0800123777
- Overenie výškového uloženia zariadenia ručnými sondami (z dôvodu, že spoločnosť Slovak Telekom, a.s. a DIGI SLOVAKIA, s.r.o. nezodpovedajú za zmeny priestorového uloženia zariadenia vykonané bez ich vedomia)

UPOZORNENIE: V prípade, že počas výstavby je potrebné zvýšiť, alebo znížiť krytie tel. káblov je toto možné vykonať len so súhlasom povereného zamestnanca ST.

3. V prípade požiadavky napojenia lokality, resp. objektu, na VSST (verejná sieť ST) je potrebné si podať žiadosť o určenie bodu napojenia, (www.telekom.sk).

4. Žiadame dodržať platné predpisy podľa STN 73 6005 pre priestorovú úpravu vedení v plnom rozsahu.

- **SPP distribúcia, a.s., Mlynské nivy 44/b, 825 11 Bratislava – č.**

TD/NS/0412/2020/Uh zo dňa 01.10.2020 – vyjadrenie - SÚHLASÍ s vydaním stavebného povolenia (rozhodnutia) a realizáciou vyššie uvedenej stavby za dodržania nasledujúcich podmienok:

VŠEOBECNÉ PODMIENKY:

- Stavebník je povinný dodržať ochranné a bezpečnostné pásma existujúcich plynárenských zariadení v zmysle §79 a §80 Zákona o energetike,
- stavebník je povinný zrealizovať stavbu podľa odsúhlasenej projektovej dokumentácie tak, aby nedošlo k poškodeniu plynárenských zariadení (technologických objektov) a/alebo ohrozeniu ich prevádzky a/alebo prevádzky distribučnej siete. Porušenie tejto podmienky môže mať za následok vyvodenie trestnoprávnej zodpovednosti, ako aj zodpovednosti za spôsobenú škodu, pričom stavebníkovi môže byť za porušenie tejto podmienky uložená sankcia príslušným správnym orgánom,
- stavebník je povinný pri realizácii stavby dodržať minimálne vzájomné vzdialenosti medzi navrhovanými plynárenskými zariadeniami a existujúcimi nadzemnými a podzemnými objektmi a inžinierskymi sieťami v zmysle STN 73 6005 a STN 73 3050,
- stavebník je povinný pred realizáciou zemných prác a/alebo pred začatím vykonávania iných činností zabezpečiť prostredníctvom príslušných prevádzkovateľov presné vytýčenie všetkých existujúcich podzemných vedení,
- pred realizáciou zemných prác a/alebo pred začatím vykonávania iných činností je stavebník povinný požiadať SPP-D o vytýčenie existujúcich plynárenských zariadení

prostredníctvom online formuláru zverejneného na webovom sídle SPP-D www.spp-distribucia.sk (časť E-služby),

- v záujme predchádzania poškodeniam plynárenských zariadení, ohrozeniu ich prevádzky a/alebo prevádzky distribučnej siete, SPP-D vykonáva vytyčovanie plynárenských zariadení do rozsahu 100 m bezplatne,
- stavebník je povinný pri realizácii stavby dodržiavať ustanovenia Zákona o energetike, Vyhlášky č. 508/2009 Z.z., Stavebného zákona a iných všeobecne záväzných právnych predpisov - súvisiacich technických noriem a Technických pravidiel pre plyn (TPP) najmä TPP 702 01, TPP 702 02,
- stavebník je povinný umožniť zástupcovi SPP-D (p. Ladislav Forgáč, tel.č. +421 55 242 5510) vstup na stavenisko a výkon kontroly realizácie činnosti v ochrannom pásme plynárenských zariadení, tiež je povinný prizvať zástupcu SPP-D k predpísaným skúškam v zmysle uvedených predpisov a noriem,
- stavebník je povinný pri realizácii dodržať technické podmienky stanovené v predchádzajúcom vyjadrení SPP-D k žiadosti o vydanie technických podmienok pre rozšírenie distribučnej siete číslo 1000450918,
- stavebník je povinný minimálne 14 kalendárnych dní pred začatím stavby písomne oznámiť SPP-D na adresu : SPP - distribúcia, a.s., Ing. Radovan Illith, Mlynské Nivy 44/b, 825 11 Bratislava kontaktné údaje, údaje o začatí a ukončení prác a pod.,
- stavebník je povinný odovzdať písomné Osvedčenie z výkonu kontroly, vyhotovené subjektom povereným SPP-D na výkon kontroly, bez uvedeného dokladu nebude možné ukončiť preberacie konanie a majetkovo – právne vysporiadanie stavby,

TECHNICKÉ PODMIENKY:

- stavebník je povinný realizovať zemné práce vo vzdialenosti menšej ako 1,00 m na každú stranu od obrysu nízkotlakého (ďalej ako „NTL“) plynovodu a stredotlakého (ďalej ako „STL“) plynovodu a vo vzdialenosti menšej ako 1,50 m od obrysu vysokotlakého (ďalej ako „VTL“) plynovodu, až po predchádzajúcom vytýčení týchto plynárenských zariadení, a to výhradne ručne, bez použitia strojových mechanizmov, so zvýšenou opatrnosťou, za dodržania STN 73 3050, a to pokiaľ sa jedná o výkopové, ako aj bezvýkopové technológie,
- stavebník je povinný zabezpečiť, aby trasa navrhovaných plynárenských zariadení rešpektovala iné vedenia s ohľadom na možnosť ich poškodenia pri výstavbe, resp. aby pri prevádzkovaní nemohlo dôjsť k vzájomnému ovplyvňovaniu, prípadnému poškodeniu,
- stavebník je povinný zabezpečiť, aby prepojovacie práce (ostrý prepoj) medzi existujúcim distribučným plynovodom a budovaným distribučným plynovodom vykonala iba oprávnená osoba - zhotoviteľ, na základe technologického postupu, vypracovaného zhotoviteľom stavby v zmysle projektovej dokumentácie a schváleného zodpovedným pracovníkom SPP-D,
- stavebník je povinný zabezpečiť, aby prepojovacie práce (ostrý prepoj) boli vykonané v čase mimo vykurovacieho obdobia na základe predchádzajúceho oznámenia zástupcovi SPP-D,
- stavebník je povinný po vykonaní prepojovacích prác a napustení plynu vykonať skúšku tesnosti všetkých spojov premydlením, ktoré neboli obsiahnuté v tlakovej skúške a o výsledku skúšky tesnosti vyhotoviť a odovzdať Zápis,
- stavebník je povinný po ukončení stavených prác odovzdať na oddelenie prevádzky SPP-D, pracovisko Košice, všetky doklady súvisiace s výstavbou plynárenského zariadenia a všetky doklady potrebné k uzavretiu zmluvného vzťahu podľa príloh,

OSOBITNÉ PODMIENKY:

- k napusteniu plynu do plynovodu po prepoji môže dôjsť až po vydaní právoplatného kolaudačného rozhodnutia.

• **Okresný úrad Michalovce, Odbor starostlivosti o životné prostredie, štátna správa v odpadovom hospodárstve, Námestie slobody 1, 071 01 Michalovce** č. OU-MI-OSZP-2020/009339-002, zo dňa 23.04.2020 – vyjadrenie - S vydaním územného rozhodnutia a stavebného povolenia súhlasíme s nasledujúcimi podmienkami :

1. So všetkými druhmi odpadov, ktoré vzniknú počas realizácie stavby, sa bude nakladať v súlade s všeobecne záväznými právnymi predpismi.
2. Investor a dodávateľ sú povinní zabezpečiť, aby stavebné odpady boli odovzdané len osobám oprávneným nakladať s odpadmi podľa všeobecne záväzných právnych predpisov v odpadovom hospodárstve a tieto skutočnosti zdokladovať príslušnému orgánu štátnej správy odpadového hospodárstva v súlade s ustanoveniami §§ 2 - 3 vyhlášky č. 366/2015 Z.z. o evidenčnej povinnosti a ohlasovacej povinnosti a pri kolaudácii.
3. Investor a dodávateľ sú povinní primerane rešpektovať ustanovenia § 14 a § 77 zákona č. 79/2015 Z.z. o odpadoch.
4. Investor a dodávateľ sú povinní zabezpečiť, aby po ukončení prác nezostali ponechané žiadne odpady z predmetnej stavby.
5. Investor zabezpečí, aby odpady, nepochádzajúce z predmetnej stavby, nájdené v rámci stavby boli odovzdané oprávneným osobám na zhodnotenie alebo zneškodnenie.

• **Správa ciest Košického samosprávneho kraja, Námestie Maratónu mieru 1, 042 66 Košice** č. ITU-2020/2020-4389, zo dňa 12.05.2020 – stanovisko – stavba sa dotýka práv a právom chránených záujmov správcu dotknutej pozemnej komunikácie II/555 stanovuje nasledovné podmienky:

1. Križovanie cestného telesa cesty II/555, realizovať uložením potrubia min. 1,5 m pod úrovňou nivelety vozovky a min. 1,0 m pod dnom odvodňovacej priekopy a poklopy plynových armatúr osadiť pod úrovňou nivelety vozovky tak, aby bola zabezpečená prietočnosť samotnej odvodňovacej priekopy cestného telesa.
2. Križovanie cesty II/555 plynovým potrubím riešiť kolmo na os cesty a to bezvýkopovou technológiou - pretláčaním v chráničke popod cestu, v zmysle STN 73 6005, ktorej dĺžka musí presahovať min. 1,0 m hranice dopravného priestoru.
3. Štartovacie a cieľové jamy musia byť umiestnené za cestným telesom cesty II/555 (1 m za vonkajšou krajinou alebo za odvodňovacou priekopou) tak, aby nedošlo k poškodeniu cestného telesa a aby nebola ohrozená stabilita pozemnej komunikácie a nedošlo k prípadnému zosuvu cesty, v súlade s STN 73 3050 Zemné práce.
4. Pri realizácii stavebných prác rešpektovať ustanovenia cestného zákona č. 135/1961 Zb. v platnom znení a platných STN 73 6102, 73 6101, 73 6110.
5. Výkopové práce nesmú tvoriť prekážku v rozhľade na cestu.
6. Pred zahájením zemných prác súvisiacich s touto stavbou, stavebník požiadava jednotlivých správcov podzemných inžinierskych sietí o vyjadrenie a ich presné vytýčenie v teréne.
7. Zeminu ani iný stavebný materiál neuskladňovať v korune cestnej komunikácie, každé znečistenie vozovky počas realizácie, aj počas prevádzky ihneď odstráni zhotoviteľ na vlastné náklady.

8. Stavenisko zabezpečí stavebník tak, aby stavebné práce neohrozovali bezpečnosť účastníkov cestnej premávky a chodcov, výkop viditeľne označiť a zabezpečiť pred možným úrazom účastníkov cestnej premávky.

9. Pred začatím stavebných prác v cestnom telese stavebník uzatvorí so Správou ciest KSK inominátnu zmluvu o úprave práv a povinností spojených s realizáciou stavby v pozemnej komunikácii na dobu počas uskutočňovania stavebných prác. Návrh inominátnej zmluvy bude stavebníkovi predložený na základe jeho podnetu.

10. Stavebník je povinný počas uskutočňovania stavebných prác dodržať podmienky uvedené v inominátnej zmluve uzatvorenej podľa vyššie uvedeného bodu tohto vyjadrenia.

11. Zmluva uzatvorená podľa bodu č.9 tohto stanoviska bude zároveň súhlasom so zvláštnym užívaním dotknutých ciest, za podmienok uvedených v tejto zmluve.

12. Po realizácii výkopových prác zabezpečiť spätnú úpravu okolitého terénu, vrátane cestného príslušenstva. V mieste zásahu do cestného telesa zabezpečiť prietočnosť odvodňovacej priekopy.

13. V prípade rozsiahlejšieho poškodenia cestného telesa a jeho súčasti, v dôsledku stavebných prác, stavebník je povinný tieto škody odstrániť na vlastné náklady a v prípade vážnejšieho poškodenia je povinný spracovať na vlastné náklady aj projektovú dokumentáciu na opravu cesty v zmysle platných technických noriem a technických predpisov, opravu vykonať na vlastné náklady.

14. Stavebník je v plnom rozsahu zodpovedný za škody spôsobené na cestnom telese uvedených ciest a za bezpečnosť cestnej premávky počas stavebných prác.

15. Pred začatím a ukončením stavebných prác je potrebné túto skutočnosť oznámiť minimálne 5 pracovných dní vopred Správe ciest KSK (e-mail: erika.husarova@scksk.sk alebo telefonicky č.t.: 0561642 53 35)

16. Stavebník pred realizáciou stavby požiada Okresný úrad Michalovce, odbor cestnej dopravy a pozemných komunikácií, ako príslušný cestný správny orgán, o povolenie na zvláštne užívanie cesty, o povolenie na čiastočnú uzávierku a o určenie použitia trvalého a dočasného dopravného značenia po predchádzajúcom odsúhlasení OR PZ SR ODI Michalovce

• **Krajský pamiatkový úrad Košice, Hlavná 25,040 01 Košice č. KPUKE-2020/8596-2/30858/PS,SB** zo dňa 20.04.2020 – záväzné stanovisko s požiadavkami :
- Nemá námietky k umiestneniu stavby.

- Ak počas realizácie zemných prác bude odkrytý archeologický nález, je stavebník povinný postupovať v zmysle § 127 stavebného zákona, nález ihneď ohlásiť a urobiť nevyhnutné opatrenia na jeho ochranu, pokiaľ o ňom nerozhodne stavebný úrad po dohode s orgánom štátnej správy na ochranu pamiatkového fondu alebo Archeologickým ústavom SAV.

• **Slovenský pozemkový fond, Búdková 36, 817 15 Bratislava - č. SPFZ122123/2020, SPFS76240/2020** zo dňa 08.09.2020 – stanovisko - SPF Vám oznamuje, že súhlasí s realizáciou predmetnej stavby podľa PD na pozemkoch SPF za podmienky:

- stavebník bude mať na dotknuté pozemky SPF najneskôr do vydania kolaudačného rozhodnutia zriadené vecné bremeno, ktoré bude zapísané v príslušnom katastri nehnuteľností a to odplatne v prospech SPF. Súčasťou zmluvy o zriadení vecného bremena bude na náklady stavebníka vyhotovený geometrický plán podľa skutočného vedenia a uloženia stavby,

- k realizácii stavby je potrebné stanovisko prípadného užívateľa pozemkov SPF,

- po dokončení stavby budú pozemky SPF dané do pôvodného stavu tak, aby mohli byť využívané na doterajší účel. V prípade spôsobenia škôd ich stavebník odstráni na svoje náklady,
- stanovisko SPF nie je zmluvou o budúcej zmluve ani inou dohodou medzi SPF a žiadateľom, na základe ktorej by bol SPF v budúcnosti povinný dotknuté pozemky SPF previesť na žiadateľa, zároveň žiadnym spôsobom neobmedzuje SPF v nakladaní s dotknutými pozemkami SPF,
- všetky náklady, ktoré žiadateľ v súvislosti s predmetným konaním vynaloží sú jeho vlastnými nákladovými položkami.

• **Okresný úrad Michalovce, Odbor krízového riadenia, Námestie slobody 1, 071 01 Michalovce** - č. OU-MI-OK R-2020/009390-2 zo dňa 27.04.2020 – záväzné stanovisko - súhlasí s realizáciou stavby s tým, že relizátor stavby sa bude riadiť zákonom Národnej rady Slovenskej republiky č. 42/1994 Z.z. o civilnej ochrane obyvateľstva v znení neskorších predpisov a vyhláškou Ministerstva vnútra Slovenskej republiky č. 532/2006 Z.z. o podrobnostiach na zabezpečenie stavebnotechnických požiadaviek na stavby a o technických podmienkach zariadení civilnej ochrany.

• **Okresný úrad Michalovce, Odbor starostlivosti o životné prostredie, štátna správa ochrany prírody a krajiny, Námestie slobody 1, 071 01 Michalovce** - č. OU-MI-OSZP-2020/009383-003, zo dňa 27.04.2020 – Na základe predloženej žiadosti Okresný úrad Michalovce, odbor starostlivosti o životné prostredie, ako príslušný orgán štátnej správy ochrany prírody a krajiny v zmysle § 5 zákona č. 525/2003 Z. z. o štátnej správe starostlivosti o životné prostredie a o zmene a doplnení niektorých zákonov v znení neskorších právnych predpisov a § 64 ods.1, písm. d) v spojitosti s § 68 písm. a) a f) zákona NR SR č. 543/2002 Z. z. o ochrane prírody a krajiny v znení neskorších právnych predpisov /ďalej len zákon OPaK/, k predmetnej žiadosti podľa § 9 ods. 2 zákona o OPaK nasledujúce stanovisko :

Po preštudovaní predložených podkladov a porovnaní zámeru predkladateľa so záujmami štátnej ochrany prírody možno konštatovať, že záujmová lokalita sa nachádza v území s prvým stupňom ochrany podľa zákona 543/2002 Z.z. o ochrane prírody a krajiny, a zároveň nie je súčasťou území Natura 2000.

Z hľadiska štátnej správy ochrany prírody a krajiny konštatujeme, že predložený projekt „SO 01 Rozšírenie distribučnej siete STL plynovodu“ sa nedotýka záujmov ochrany prírody a krajiny, tj. Realizáciou predloženého projektu nedôjde k významnému vplyvu na územie sústavy chránených území – NATURA 2000.

• **TÜV SÜD Slovakia, s.r.o., Pobočka Košice, Hraničná 2, 040 01 Košice** – ev. č. 7165028327/40/20/GT/OS/R vydané oprávnenou právnickou osobou č. OPO-000001-07, zo dňa 01.10.2020 – odborné stanovisko :

Dokumentácia **spĺňa** základné požiadavky bezpečnosti technických zariadení je v súlade s vyhláškou MPSVR SR č. 508/2009 Z. z. v znení neskorších predpisov, STN EN 12327:2013, STN EN 12007-1,2:2013 a TPP 702 01.

Vyššie uvedené odborné stanovisko platí za týchto podmienok:

- V schválenej technickej konštrukčnej dokumentácii a v predpisoch použitých pri návrhu a posudzovaní zariadenia nedôjde k zmenám ovplyvňujúcim bezpečnosť posudzovaného zariadenia
- Budú dodržiavané ustanovenia vyhlášky MPSVR SR č. 508/2009 Z. z. v znení neskorších predpisov, predpisy, technické normy tu uvedené.

- Zariadenie (Bg - plynovod z PE) môže byť prevádzkované len na základe vykonanej úradnej skúšky.

- TÜV SUD Slovakia s.r.o. ako oprávnená právnická osoba môže túto úradnú skúšku vykonať.

• **Ústredný zväz židovských náboženských obcí v SR, Panenská 4, 811 03 Bratislava**, - stanovisko zo dňa 09.09.2020

Po preverení Vami zaslanej projektovej dokumentácie stavby „SO 01 Rozšírenie distribučnej siete STL plynovodu“ sme zistili, že na parcele, na ktorú nás žiadate o vydanie stanoviska, sa nachádza židovský cintorín. V našej viere neexistuje pojem bývalý a pre našu vieru je cintorín najsvätejším miestom.

Na základe týchto skutočností nesúhlasíme s plánovaným projektom tak, ako je navrhovaný v projektovej dokumentácii.

8. K návrhu na vydanie územného rozhodnutia o umiestnení stavby sa súhlasne vyjadrili dotknuté orgány a účastníci konania bez podmienok :

• **Okresný úrad Michalovce, odbor starostlivosti o životné prostredie ako príslušný orgán štátnej správy, Námestie slobody 1, 071 01 Michalovce – Rozhodnutie č. OU-MI-OSZP-2020/011075-017 zo dňa 20.07.2020** podľa § 5 ods.1 zákona č. 525/2003 Z. z. o štátnej správe starostlivosti o životné prostredie a o zmene a doplnení niektorých zákonov v znení neskorších predpisov § 53 ods. 1 písm. c) a § 56 písm. b) zákona č. 24/2006 Z. z. o posudzovaní vplyvov na životné prostredie a o zmene a doplnení niektorých zákonov v znení neskorších predpisov (ďalej len „zákon EIA“) a podľa § 46 a 47 zákona č. 71/1967 Zb. o správnom konaní v znení neskorších predpisov (ďalej len „správny poriadok“) vydáva podľa § 18 a § 29 ods. 2 a 11 zákona EIA, na základe predloženého zámeru navrhovanej činnosti „Rozšírenie distribučnej siete plynovodu Stretava – ul. Rómska“, ktorý predložil navrhovateľ Obec Stretava, Nad Laborcom 12, 072 13 Palín, IČO: 00 325 821, po ukončení zisťovacieho konania toto rozhodnutie:

Návrh navrhovateľa Obec Stretava, Nad Laborcom 12, 072 13 Palín, IČO: 00 325 821 k oznámeniu o zmene navrhovanej činnosti: „Rozšírenie distribučnej siete plynovodu Stretava – ul. Rómska“ **sa nebude posudzovať podľa zákona č. 24/2006 Z. z. o posudzovaní vplyvov na životné prostredie a o zmene a doplnení niektorých zákonov v znení neskorších noviel.** Pre uvedenú zmenu činnosti je preto možné požiadať o povolenie podľa osobitných predpisov.

• **Okresné riaditeľstvo hasičského a záchranného zboru v Michalovciach, Fraňa Kráľa 21, 071 01 Michalovce** - č. ORHZ–MI2–2020/000194–002 zo dňa 28.04.2020 – súhlasí bez pripomienok

• **Regionálny úrad verejného zdravotníctva so sídlom v Michalovciach, S.Chalúpku 5, 071 01 Michalovce** - č. 2020/01808 zo dňa 23.04.2020 –

V predmetnej veci Vám oznamujem, že predmetná stavba v zmysle § 54 zákona č. 355/2007 Z. z. o ochrane, podpore a rozvoji verejného zdravia a o zmene a doplnení niektorých zákonov v znení neskorších predpisov nepodlieha výkonu štátneho zdravotného dozoru orgánom štátnej správy v oblasti verejného zdravotníctva a preto Regionálny úrad verejného zdravotníctva so sídlom v Michalovciach v predmetnej veci **n e v y d á** záväzné stanovisko.

• **Nafta a.s., Votrubova 1, 821 09 Bratislava** - č. 3-6493/OSP/2020/KP zo dňa 21.07.2020 – Spoločnosť, ako prevádzkovateľ siete nemá námietky, upozorňujeme však na povinnosť dodržať zákonné podmienky, a to vyžiadanie si záväzného

stanoviska OBÚ v Košiciach.

- **Obvodný banský úrad v Košiciach , Timonova 23, 040 01 Košice** - č. 525-1844/2020 zo dňa 05.08.2020 - Organizácia NAFTA a.s. vydala v tejto veci stanovisko pod. č. 3-6493/OSP/2020/KP z 21.7.2020 bez uplatnenia negatívnych námietok. Predmetná stavba nezasahuje do oblasti, v ktorej sú umiestnené zariadenia tejto organizácie, ani do nej nezasahujú ich ochranné, resp. bezpečnostné pásma. Zriadením tejto stavby sa nestiaži ani neznemožní dobývanie výhradného ložiska zemného plynu. Na základe vyššie uvedených skutočností Obvodný banský úrad v Košiciach ako vecne a miestne príslušný dotknutý správny orgán súhlasí s vydaním povolenia na umiestnenie a zriadenie predmetnej stavby príslušným orgánom.

- **SITEL s.r.o., Zemplínska 6, 040 01 Košice** - č. 200421-0685 zo dňa 24.04.2020 – vo Vami vyznačenom záujmovom území sa nenachádzajú ESK v majetku/správe SITEL s.r.o..

- **GeCom, s.r.o., Hviezdoslavova 1A, 071 01 Michalovce** - č. Ge20200005 zo dňa 07.05.2020 – V danej lokalite sa nenachádzajú žiadne podzemné ani nadzemné inžinierske siete vo vlastníctve GeCom, s.r.o.. K danej stavbe nemáme žiadne námietky.

- **O2 Slovakia s.r.o., Einsteinova 24, 851 01 Bratislava** - vyjadrenie zo dňa 23.04.2020 – V danej lokalite sa nachádzajú siete, objekty alebo zariadenia v správe O2 Slovakia, s.r.o.. K predloženej projektovej dokumentácii nemáme pripomienky. S vydaním ÚR – SP súhlasíme.

- **Michlovský, spol. s r.o., UC3-údržbové centrum Košice, Pri Hati 1,040 01 Košice** – vyjadrenie č. KE-1674/2020 zo dňa 17.08.2020 – Nedôjde ku stretu PTZ prevádzkovateľa Orange Slovensko a.s., Metodova 8, 821 09 Bratislava.

9. O stavebné povolenie požiadať v zmysle § 120 zákona stavebného zákona príslušný stavebný úrad.

10. Rozhodnutie o námietkach účastníkov konania.

Účastník konania Ústredný zväz židovských náboženských obcí v SR, Panenská 4, 811 03 Bratislava, vyjadril nesúhlas s osadením stavby na pozemku parcela E KN č. 268, k.ú. Stretava z dôvodu zistenia, že uvedený pozemok je vedený v ich záznamoch ako židovský cintorín. Pripomienke sa vyhovuje a bude zahrnutá v projekte pre stavebné povolenie. Uvedená stavba bude umiestnená, tak aby sa vyhla menovanej parcele. Pri jednaní Obce Stretava s projektantom stavby sa našlo riešenie, pri ktorom sa nemení trasa umiestnenia rozšírenia distribučnej siete STL plynovodu na iné pozemky, ako tie , ku ktorým sa ich vlastníci , či dotknuté orgány vyjadrili. Riešenie je premietnuté do situácie, ktoré je neoddeliteľnou časťou tohto rozhodnutia. Ostatní účastníci konania nevzniesli pripomienky.

11. Projektovú dokumentáciu stavby pre stavebné povolenie je nutné zrealizovať v súlade s pripomienkami dotknutých orgánov a organizácií, následne predložiť dotknutým orgánom a účastníkom konania, ktorí si to vyhradili vo vyjadreniach a posudkoch k projektovej dokumentácii pre územné rozhodnutie.

12. Toto územné rozhodnutie o umiestnení stavby podľa § 40 odst. 1 stavebného zákona v znení neskorších predpisov **platí tri roky** odo dňa nadobudnutia právoplatnosti. Nestratí však platnosť, ak v tejto lehote bude podaná žiadosť o stavebné povolenie stavby umiestnenej týmto rozhodnutím.

ODÔVODNENIE

Dňa 13.08.2020 podal navrhovateľ Obec Stretava, Obecný úrad Stretava č. 12, 072 13 Palín , (IČO 00325821) návrh na vydanie územného rozhodnutia o umiestnení líniovej stavby „Rozšírenie distribučnej siete STL plynovodu Stretava – ul. Rómska“, parc. C KN č. 548 (zast. plocha a nádvoría), parc. E KN č. 1382/2 (ostatná plocha), parc. E KN č. 1382/3 (ostatná plocha), parc. E KN č. 270/14 (orná pôda), parc. C KN č. 49 (zastavaná plocha a nádvoría), parc. E KN č. 1382/1 (ostatná plocha) k. ú. Stretava.

Stavebný úrad oznámením č.j. S2020/148/OZN zo dňa 02.09.2020 účastníkom konania a dotknutým orgánom oznámil, že dňa 13.08.2020 začalo územné konanie o umiestnení uvedenej stavby s nariadením ústneho pojednávania s miestnym zisťovaním dňa 24.09.2020.

Oznámenie bolo doručené dotknutým orgánom a známym účastníkom konania podľa § 36 ods.4 stavebného zákona verejnou vyhláškou.

Stavebný úrad upozornil účastníkov územného konania, že podľa § 36 ods.1 stavebného zákona môžu svoje námietky a pripomienky k návrhu uplatniť najneskôr pri ústnom pojednávaní, inak sa na ne neprihliadne.

Dotknuté orgány v súlade s § 36 ods.3 stavebného zákona upozornil, aby oznámili svoje stanoviská v rovnakej lehote, v ktorej môžu svoje námietky a pripomienky uplatniť účastníci konania, inak sa má za to, že s umiestnením stavby z hľadiska ním sledovaných záujmov súhlasia. Účastníkom konania a dotknutým orgánom zároveň oznámil miesto kde a čas ústneho pojednávania.

K návrhu na vydanie územného rozhodnutia o umiestnení stavby sa vyjadrili :

- Východoslovenská vodárenská spoločnosť, a.s., závod Michalovce, P.O. Hviezdoslava 50, 071 01 Michalovce – č. 46416/2020/O, zo dňa 27.04.2020
- Východoslovenská distribučná, a.s., Mlynská 31, 042 91 Košice – č. 7502/2020 zo dňa 19.05.2020
- Okresný úrad Michalovce, Odbor cestnej dopravy a pozemných komunikácií, Námestie slobody 1, 071 01 Michalovce – č. OU-MI-OCDPK-2020/009414-002, zo dňa 27.04.2020
- Okresné riaditeľstvo Policajného zboru v Michalovciach, Okresný dopravný inšpektorát v Michalovciach, Oddelenie výkonu služby, Jána Hollého 46, 071 01 Michalovce – č. ORPZ-MI-ODII-27-078/2020, zo dňa 22.04.2020
- Slovak Telekom, a.s., Bajkalská 28, 817 62 Bratislava – č. 6612010497, zo dňa 21.10.2020
- SPP distribúcia, a.s., Mlynské nivy 44/b, 825 11 Bratislava – č. TD/NS/0412/2020/Uh zo dňa 01.10.2020
- Okresný úrad Michalovce, Odbor starostlivosti o životné prostredie, štátna správa v odpadovom hospodárstve, Námestie slobody 1, 071 01 Michalovce č. OU-MI-OSZP-2020/009339-002, zo dňa 23.04.2020
- Správa ciest Košického samosprávneho kraja, Námestie Maratónu mieru 1, 042 66 Košice č. ITU-2020/2020-4389, zo dňa 12.05.2020
- Krajský pamiatkový úrad Košice, Hlavná 25, 040 01 Košice č. KPUKE-2020/8596-2/30858/PS,SB zo dňa 20.04.2020
- Slovenský pozemkový fond, Búdková 36, 817 15 Bratislava - č. SPFZ122123/2020, SPFS76240/2020 zo dňa 08.09.2020
- Okresný úrad Michalovce, Odbor krízového riadenia, Námestie slobody 1, 071 01

Michalovce - č. OU-MI-OK R-2020/009390-2 zo dňa 27.04.2020

- Okresný úrad Michalovce, Odbor starostlivosti o životné prostredie, štátna správa ochrany prírody a krajiny, Námestie slobody 1, 071 01 Michalovce - č. OU-MI-OSZP-2020/009383-003, zo dňa 27.04.2020
- TÜV SÜD Slovakia, s.r.o., Pobočka Košice, Hraničná 2, 040 01 Košice – ev. č. 7165028327/40/20/GT/OS/R vydané oprávnenou právnickou osobou č. OPO-000001-07, zo dňa 01.10.2020
- Ústredný zväz židovských náboženských obcí v SR, Panenská 4, 811 03 Bratislava, - stanovisko zo dňa 09.09.2020
- Okresný úrad Michalovce, odbor starostlivosti o životné prostredie ako príslušný orgán štátnej správy, Námestie slobody 1, 071 01 Michalovce – Rozhodnutie č. OU-MI-OSZP-2020/011075-017 zo dňa 20.07.2020
- Okresné riaditeľstvo hasičského a záchranného zboru v Michalovciach, Fraňa Kráľa 21, 071 01 Michalovce - č. ORHZ-MI2-2020/000194-002 zo dňa 28.04.2020
- Regionálny úrad verejného zdravotníctva so sídlom v Michalovciach, S.Chalúpku 5, 071 01 Michalovce - č. 2020/01808 zo dňa 23.04.2020
- Nafta a.s., Votrubova 1, 821 09 Bratislava - č. 3-6493/OSP/2020/KP zo dňa 21.07.2020
- Obvodný banský úrad v Košiciach , Timonova 23, 040 01 Košice - č. 525-1844/2020 zo dňa 05.08.2020
- SITEL s.r.o., Zemplínska 6, 040 01 Košice - č. 200421-0685 zo dňa 24.04.2020
- GeCom, s.r.o., Hviezdoslavova 1A, 071 01 Michalovce - č. Ge20200005 zo dňa 07.05.2020
- O2 Slovakia s.r.o., Einsteinova 24, 851 01 Bratislava - vyjadrenie zo dňa 23.04.2020
- Michalovský, spol. s r.o., UC3-údržbové centrum Košice, Pri Hati 1, 040 01 Košice
- **Ich stanoviská boli zosúladené a podmienky súhlasu boli zapracované do podmienok tohto rozhodnutia.**

K žiadosti navrhovateľ predložil :

- dokumentáciu pre územné rozhodnutie v obsahu a rozsahu textová a grafická časť vypracovanú oprávnenou osobou.
- Určenie stavebného úradu č. OU-KE-OVBP2-2020/025310-002 zo dňa 22.04.2020 od Okresného úradu Košice, odbor výstavby a bytovej politiky, Komenského 52, 041 26 Košice
- vyjadrenia dotknutých orgánov a účastníkov konania

V územnom konaní stavebný úrad návrh posúdil podľa § 37 a § 38 stavebného zákona, zosúladil stanoviská uplatnené dotknutými orgánmi a vyjadrenia účastníkov konania a zistil, že jej umiestnenie hľadiskám starostlivosti o životné prostredie neodporuje, ani životné prostredie neohrozuje.

Pripomienky, ktoré vzniesli účastníci konania v konaní sú zapracované v podmienkach tohto rozhodnutia. Stanoviská dotknutých orgánov boli zosúladené a zahrnuté do podmienok toho rozhodnutia. Na základe predložených dokladov, posúdení stanovísk, vyjadrení a požiadaviek dotknutých orgánov stavebný úrad dospel k záveru, že umiestnením stavby nie sú dotknuté alebo inak obmedzené práva a oprávnené záujmy účastníkov konania a preto rozhodol tak, ako je to uvedené vo výrokovej časti tohoto rozhodnutia.

Správny poplatok v zmysle zákona č. 145/1995 Z. z. o správnych poplatkoch v znení jeho noviel a doplnkov: navrhovateľ je podľa § 4 ods. 1 písm. a) oslobodený od platenia správnych poplatkov.

Toto rozhodnutie sa podľa § 42 ods.2 stavebného zákona oznamuje verejnou vyhláškou účastníkom konania – osobám, ktoré majú vlastnícke práva alebo iné práva k pozemkom na ktorých je osadená líniová stavba a vlastníkom susedných pozemkov v k.ú. Stretava . Bude v súlade s § 26 ods.2 správneho poriadku zverejnená v mieste obvyklým spôsobom po dobu 15 dní v obci Stretava a v obci Pavlovce nad Uhom a na internetovej stránke obcí v sekcii úradná tabuľa . Posledný deň tejto lehoty je dňom doručenia rozhodnutia.

POUČENIE

Podľa § 53 a nasl. zákona č. 71/1967 Zb. o správnom konaní (správny poriadok) v znení neskorších predpisov, proti tomuto rozhodnutiu možno podať odvolanie (riadny opravný prostriedok), a to v lehote 15 dní odo dňa doručenia rozhodnutia.

Odvolanie sa podáva na tunajšiu obec – Obec Pavlovce nad Uhom, Obecný úrad, Kostolné námestie 17/1, 072 14 Pavlovce nad Uhom.

Rozhodnutie je po vyčerpaní riadnych opravných prostriedkov preskúmateľné správnym súdom podľa ustanovení Správneho súdneho poriadku (zákon č. 162/2015 Z.z.).

.....
Anton Kocela
starosta obce

príloha: strana č. 19 k č.j. S2020/148/UR

výkres č. 5 – SITUÁCIA (zmena č.1 – 05/2020, zmena č.2 – 09/2020), v mierke 1:500, overený stavebným úradom v územnom konaní, ktorý je neoddeliteľnou súčasťou tohto rozhodnutia a spracovateľom je Gabriel Fako, autorizovaný stavebný technik, reg. č. *18344*25*98* a Ing. Adriana Hajduová, autorizovaný stavebný inžinier, reg. č. 6337*I4

Doručuje sa:

Účastníci konania , známy a neznámi vlastníci susedných pozemkov – doručuje sa verejnou vyhláškou

Na vedomie :

1. Obec Stretava, Obecný úrad Stretava č. 12, 072 13 Palín
2. Ján Kulík, Stretava 172, 072 13 Palín
3. Ján Komárik, Stretava 108, 072 13 Palín
4. Ivan Ferko, Stretava 212, 072 13 Palín
5. Ingrid Ferková, Stretava 212, 072 13 Palín
6. Ing. Adriana Hajduová, Konečná 3556/3, 071 01 Michalovce – projektant
7. Gabriel Fako, Jasenov 65, 073 01 Jasenov – projektant
8. Slovenský pozemkový fond, Regionálny odbor Michalovce, Špitálska 10, 071 01 Michalovce
9. Židovská náboženská obec, Zvonárska 130/5, 040 01 Košice – Staré Mesto
10. ORHaZZ Michalovce, Fraňa Kráľa 21, 071 01 Michalovce
11. Obvodný banský úrad, Timonova 23, 040 01 Košice
12. RÚVZ Michalovce, Sama Chalúpku 5, 071 01 Michalovce
13. Krajský pamiatkový úrad Košice, Hlavná 25, 041 01 Košice
14. SITEL, s.r.o., Zemplínska 6, 040 01 Košice
15. Slovak Telekom, a.s., Bajkalská 28, 817 62 Bratislava
16. Správa ciest KSK, Námestie Maratónu mieru 1, 042 66 Košice
17. Okresný úrad Michalovce, odbor cestnej dopravy a pozemných komunikácií, Námestie slobody 1, 071 01 Michalovce
18. GeCom, s.r.o., Hviezdoslavova 1A, 071 01 Michalovce
19. SPP Distribúcia a.s., Mlynské nivy 44/b, 825 11 Bratislava 26
20. OR PZ, ODI Michalovce, okresný dopravný inšpektorát, J Hollého 46, 071 01 Michalovce
21. Okresný úrad Michalovce, Odbor starostlivosti o ŽP , Námestie slobody 1, 071 01 Michalovce
 - Ochrana krajiny a prírody
 - Štátna vodná správa
 - Štátna správa odpadové hospodárstva
 - Štátna správa ochrany ovzdušia
22. Východoslovenská distribučná a.s., Mlynská 31, 042 91 Košice
23. Východoslovenská vodárenská spoločnosť, a.s. závod Michalovce, Hviezdoslavova 50, 071 01 Michalovce
24. Nafta a.s., Votrubova 1, 821 09 Bratislava
25. Okresný úrad Michalovce, Odbor krízového riadenia , Námestie slobody 1, Michalovce
26. O2 Slovakia, s.r.o., Einsteinova 24, 851 01 Bratislava
27. Michlovský, spol. s r.o., UC3-údržbové centrum Košice, Pri Hati 1, 040 01 Košice
28. Obec Pavlovce nad Uhom, Kostolné námestie 17/1, 07214 Pavlovce nad Uhom - spis

STRETAVA č. 19 07 52020/148/VR

LEGENDA:

- JESTVUJÚCI STL DISTRIBUČNÝ PLYNOVOD
 - NAVRHOVANÉ ROZŠÍRENIE DISTRIBUČNEJ SIETE PE100 d90x5,2 SDR 17,6, p=100 kPa
 - PRÍPOJOVACÍ PLYNOVOD K DISTRIBUČNEJ SIETI - RIEŠI OBJEKT SO 02
 - VODOVODNÉ POTRUBIE
 - NADZEMNÝ NN ELJ ROZVOD
 - KANALIZÁCIA SPLAŠKOVÁ
 - OPLOTENIE, HRANICA POZEMKU
 - PRECHODKA PLAST / OCEĽ
 - ELEKTROTVAROVKOVÉ KOLENO 90°
 - ELEKTROTVAROVKOVÉ KLENUTÉ DNO
 - OBJÍMKA SO ZARÁŽKOU
 - HLAVNÝ UZÁVER PLYNU - RIEŠI OBJEKT SO 02
 - ORIENTAČNÝ STĺPIK
 - AUTOZÁSUVKA
- USTR
W 90°
MV
MB
HUP
OS
AZ

PARCELY E-KN

Odsúhlasené pre územné rozhodnutie

číslo: 52020/148/VR

zo dňa: 26.10.2020



CELKOVÁ SPOTREBA PLYNU PRE ROZŠÍRENIE DS:

MAXIMÁLNA HODINOVÁ: 36,0 m³/hod
PREDPOKLADANÁ ROČNÁ: 18 000 Nm³/rok

UPOZORNENIE:


DODÁVATEĽ PRED ZAHÁJENÍM ZEMNÝCH PRÁČ JE POVINNÝ POZVAŤ VŠETKÝCH SPRÁVCOV
PODZEMNÝCH INŽINIERSKÝCH SIETÍ K PRESNÉMU VYTÝČENIU ICH PRIEBEHU
V BLÍZKOSTI PÍS KOPAŤ RUČNE!


DOORŽAŤ STN 73 6005 - PRIESTOROVÁ ÚPRAVA VEDENÍ TECHNICKÉHO VYBAVENIA

Zmena č.1, 05/2020
Zmena č.2, 09/2020



AUTOR PROJEKTU :	FAKO G.	Gabriel FAKO
VYPRACOVANÉ :	Ing. HAJDUOVÁ A.	PROJEKTANT ÚVK, KOTOLNE PLYN, ZTL, PO
ZODPOV. PRÁCA :	FAKO G.	073 01 Jasenov 65 TEL : 0905 433 346
MESTO STAVBY :	Stretava, ul.Rómska, parc.č. 36, 38, 39/1, 40, 42/44/1, 48/1, 579/1, 580/3	POČET AK : 6 STRAN : PSPaRS
INVESTOR :	Obecný úrad Stretava	DATA : 10/2018
STAVBA :	STRETAVA, ULICA RÓMSKA	REL : P
OBJEKT : PS :	SO 01 ROZŠÍRENIE DISTRIBUČNEJ SIETE STL PLYNOVODU	VERZIA : 05
OSAH :	SITUÁCIA	1:500

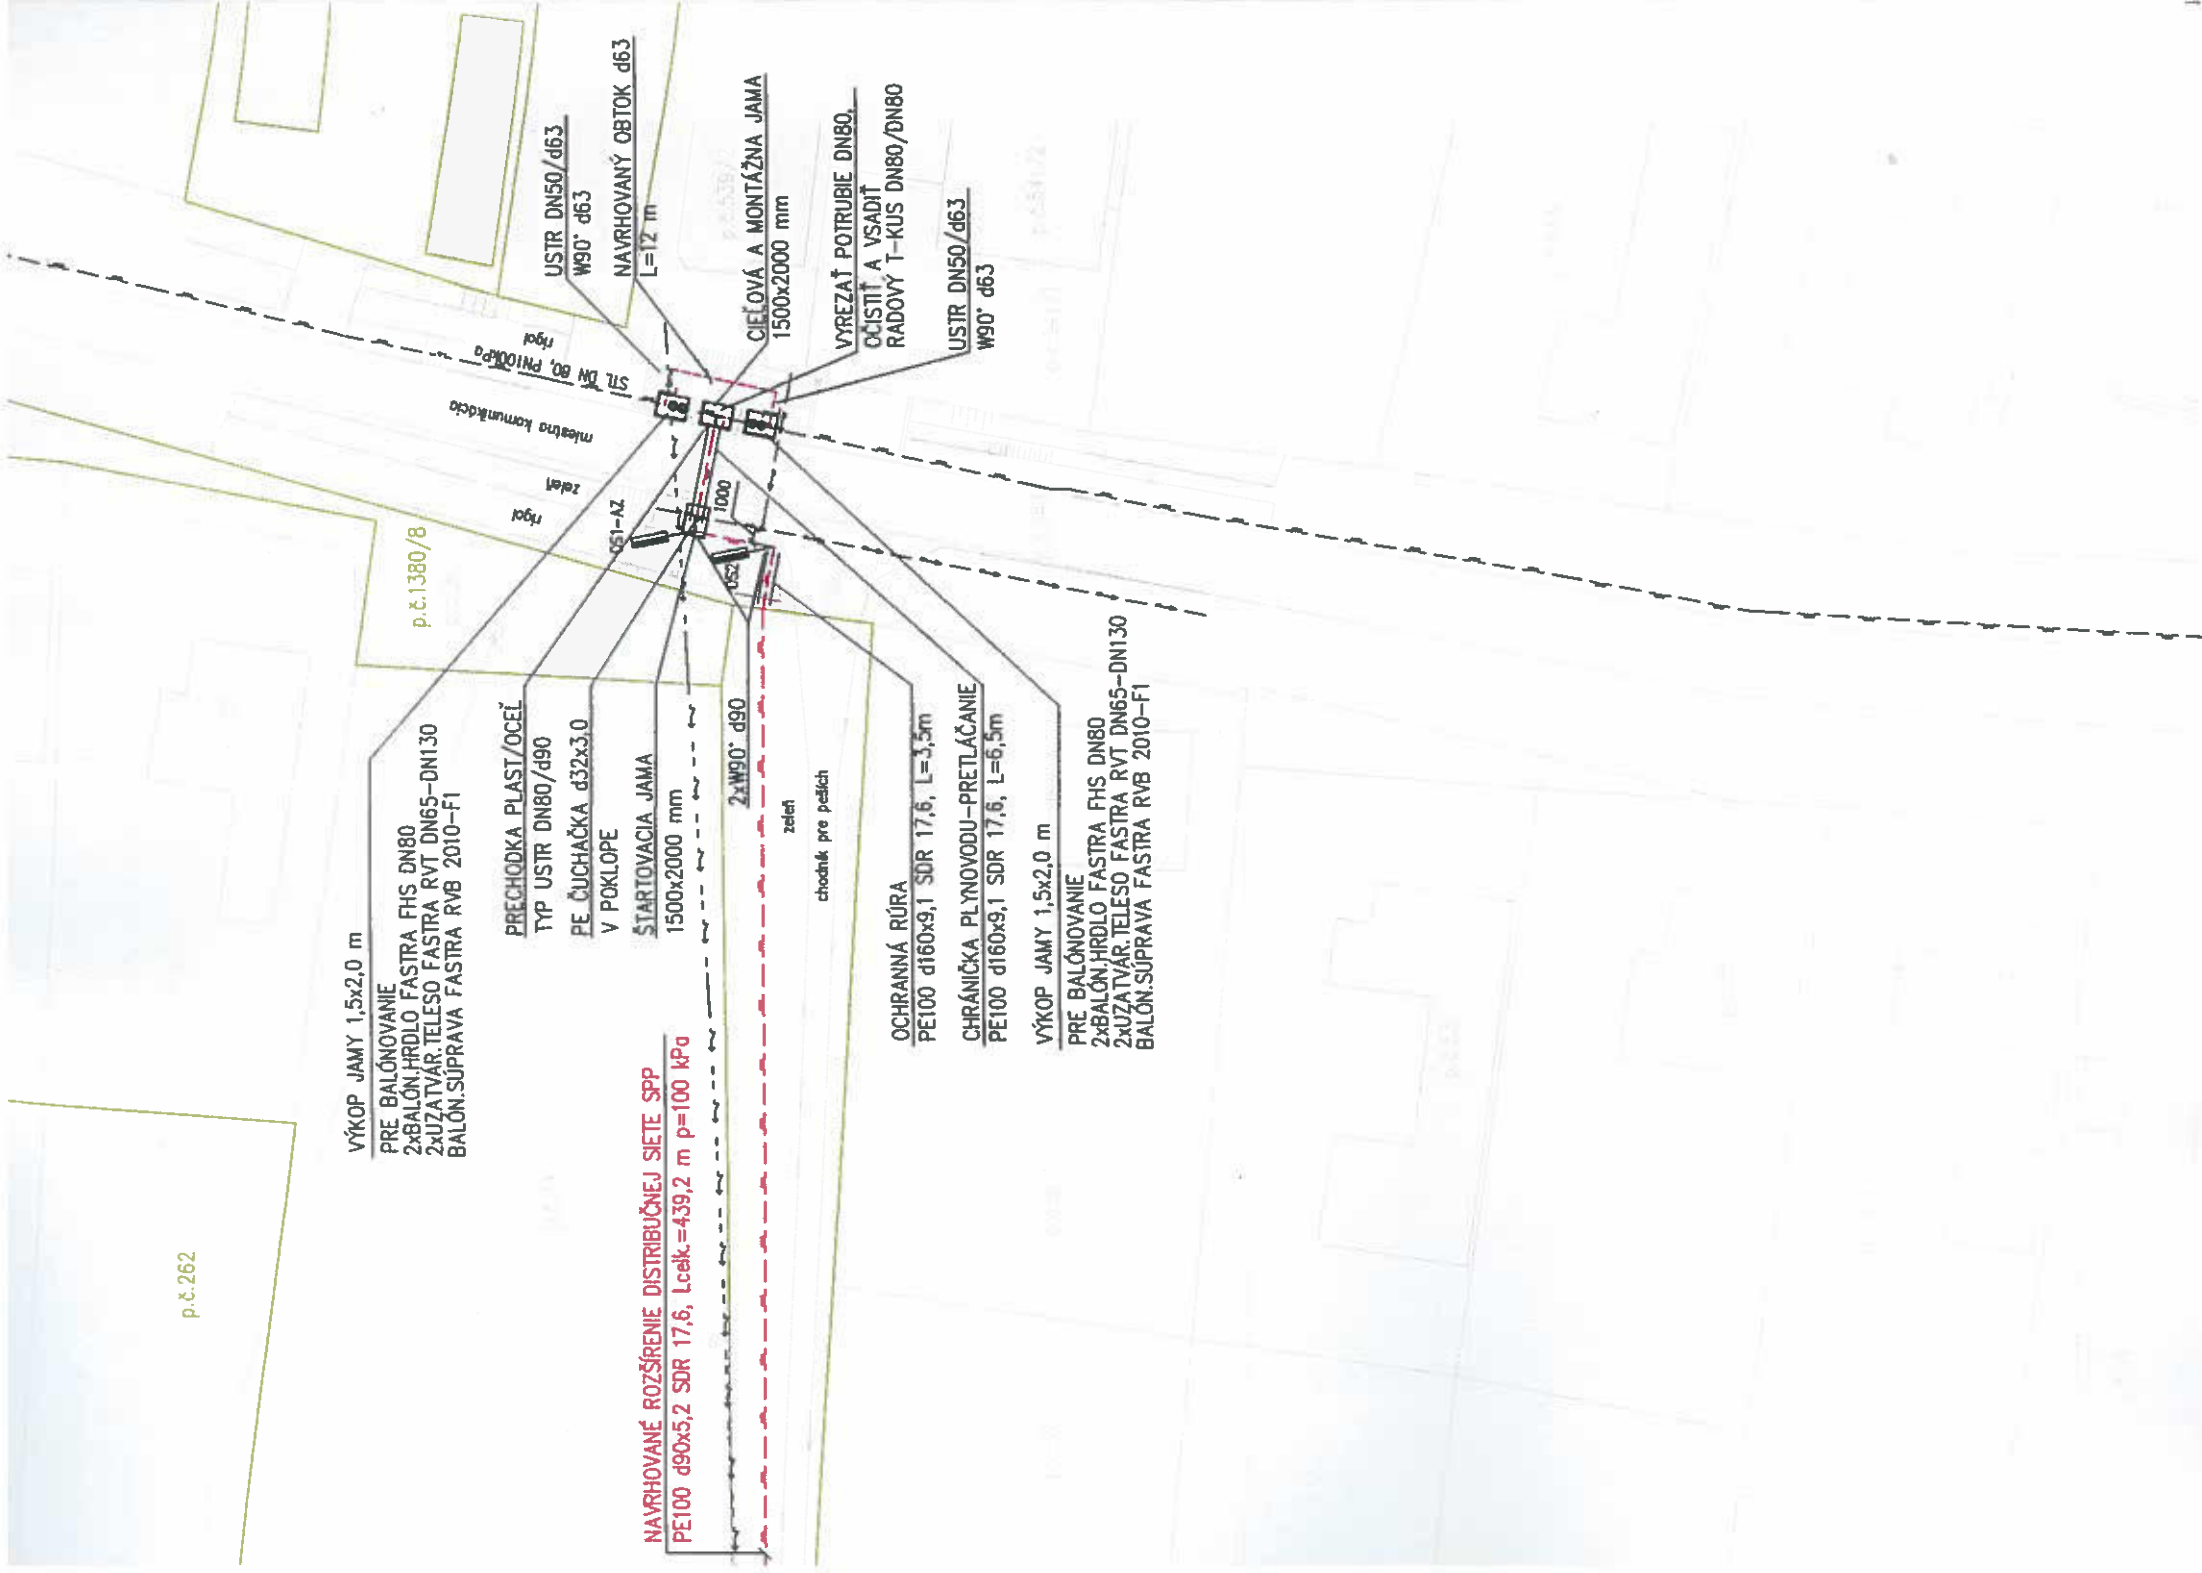

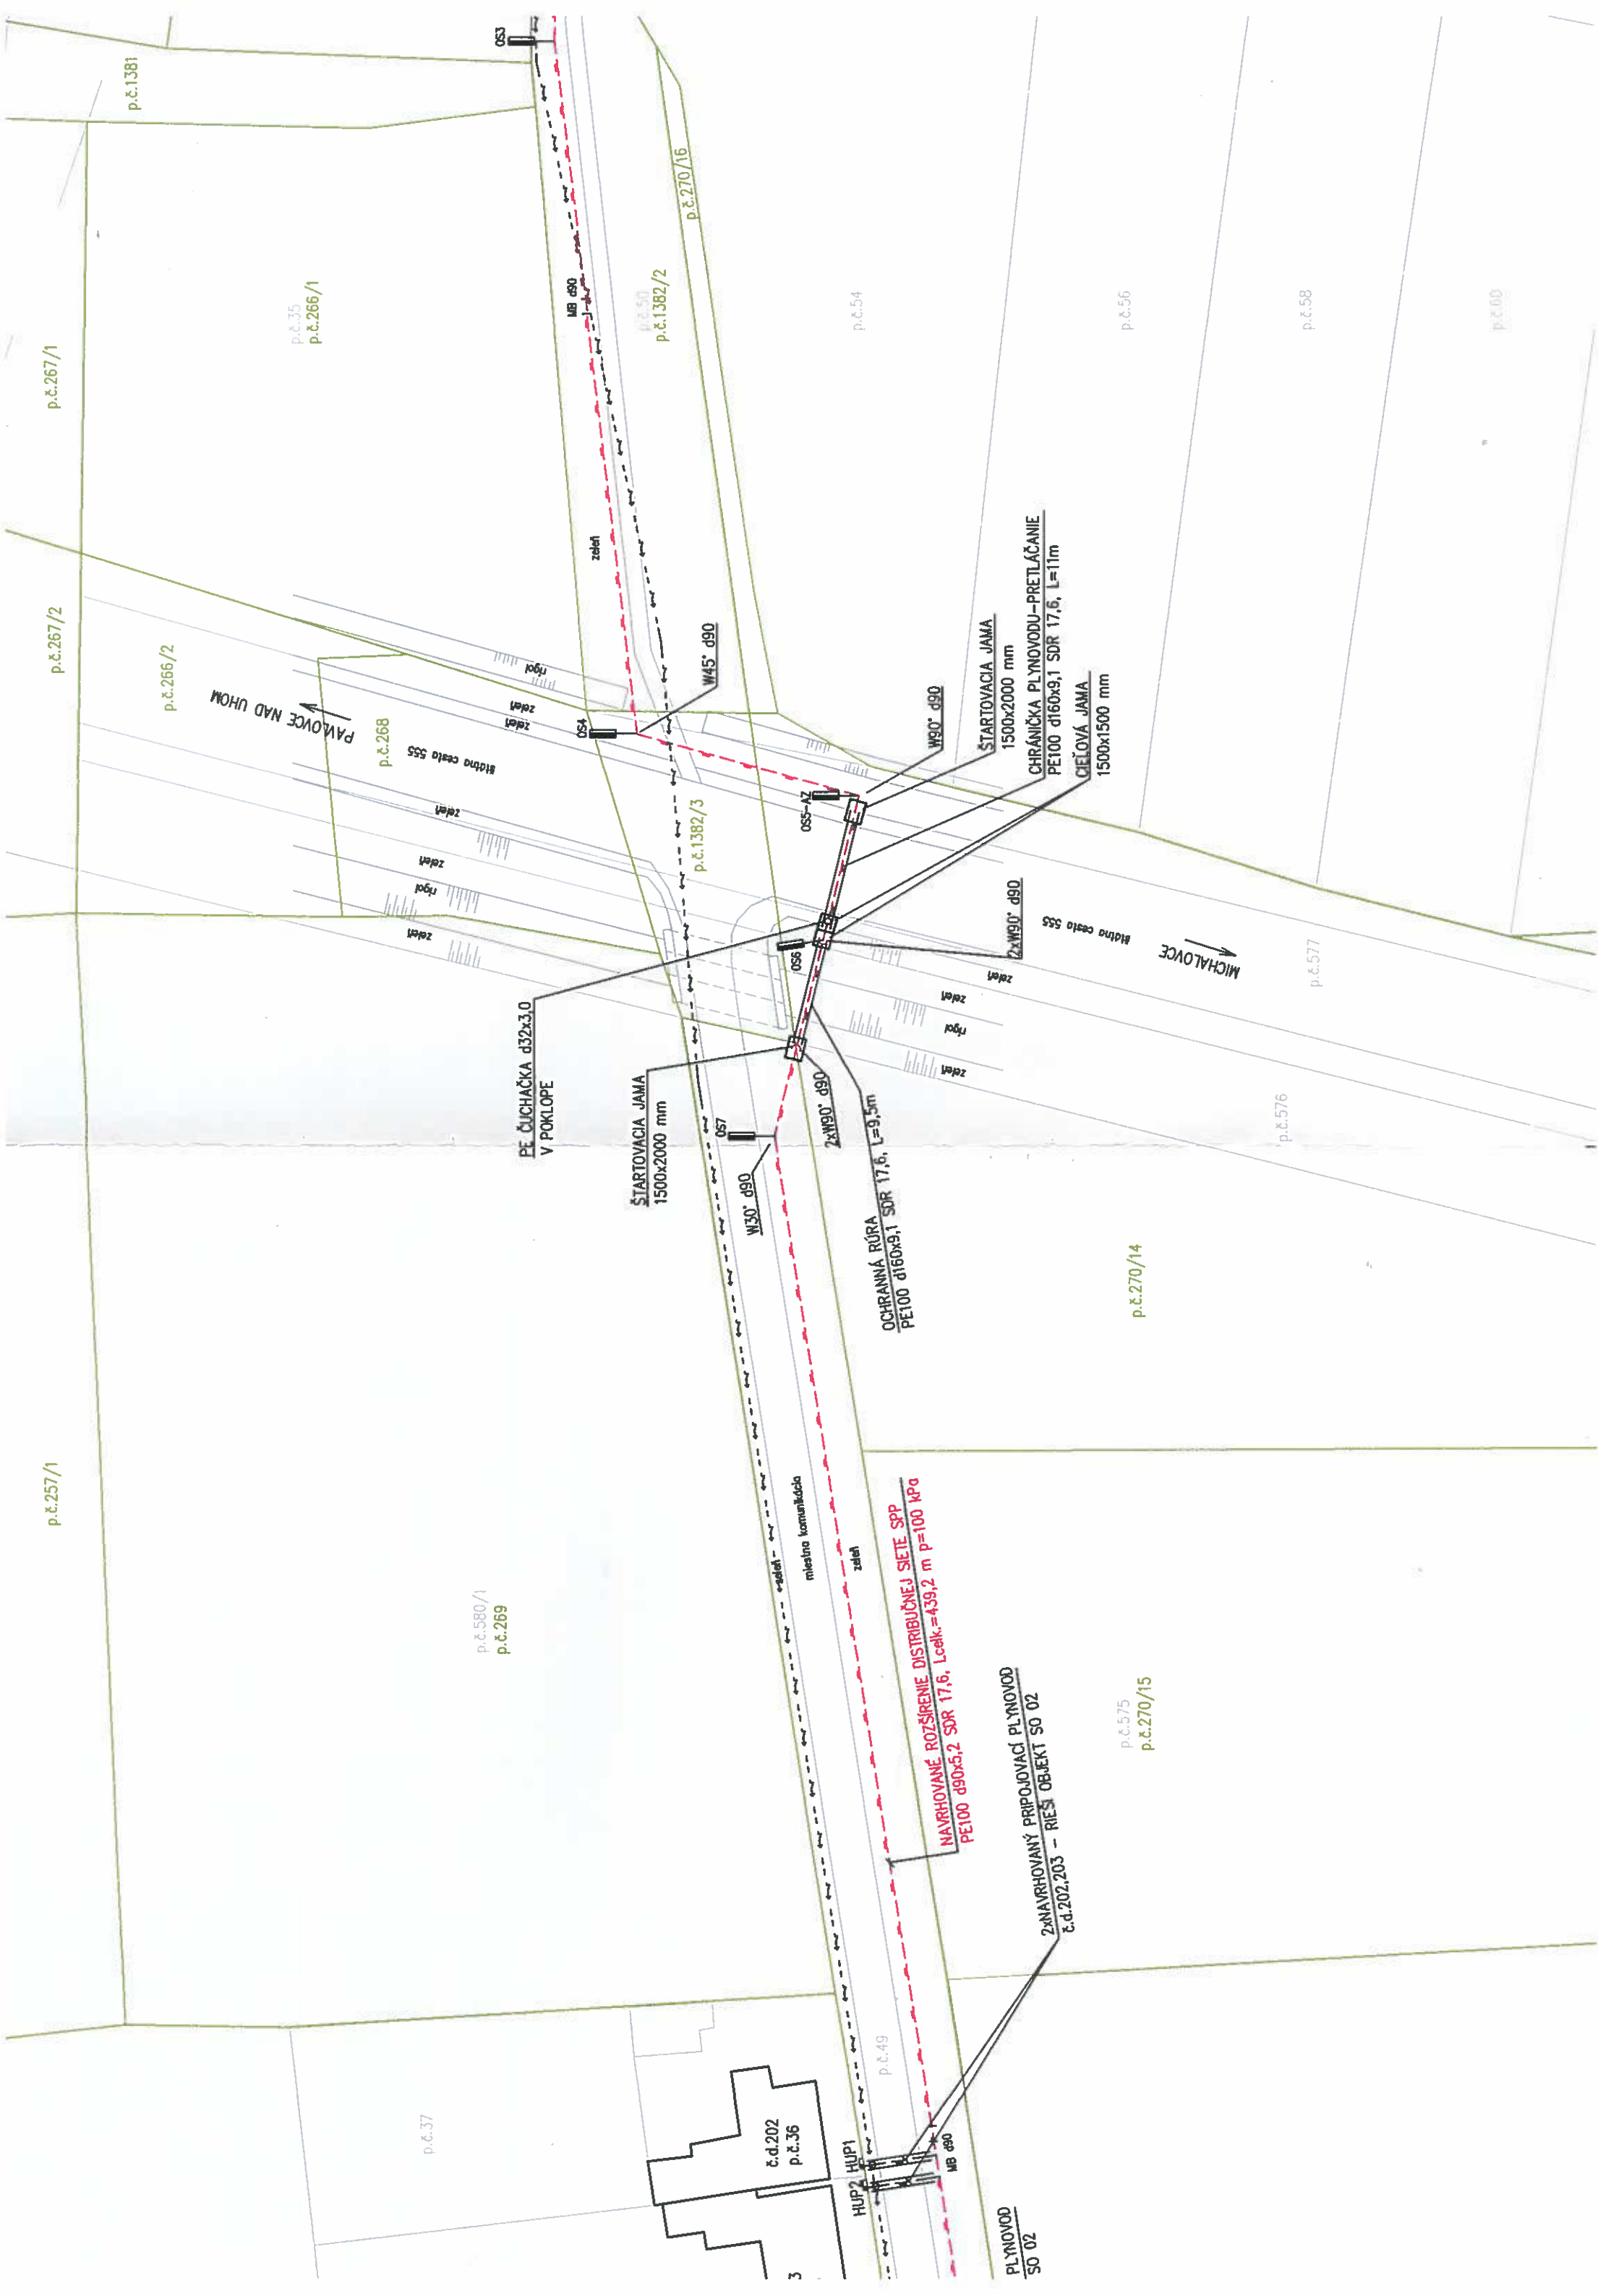

p.č.580/1
p.č.281/1

p.č.43

p.č.41

p.č.45

p.č.47

p.č.46

p.č.579/3

p.č.580/3

č.d.212
p.č.580/2

č.d.213
p.č.579/2

č.d.210
p.č.48/2

p.č.48/1

p.č.44/1

č.d.209

č.d.208
p.č.44/3

č.d.207

p.č.42

č.d.206

p.č.39/3

č.d.205
p.č.39/2

p.č.39/1

p.č.580/1

p.č.578

058-A2

MB Ø90

3xNAVRHOVANÝ PRIPOJOVACÍ PLYNOVOD
č.d.210,212,213 – RIEŠI OBJEKT SO 02

p.č.579/1

3xNAVRHOVANÝ PRIPOJOVACÍ PLYNOVOD
č.d.207,208,209 – RIEŠI OBJEKT SO 02

2xNAVRHOVANÝ PRIPOJ
č.d.205,206 – RIEŠI O

MV Ø90, DISTRIBUČNÝ PLYNOVOD UKONČENÝ 2,0m
OD PREDP. NAPOJENIA PRIPOJOVACIEHO PLYNOVODU

p.č.575
p.č.312/1